


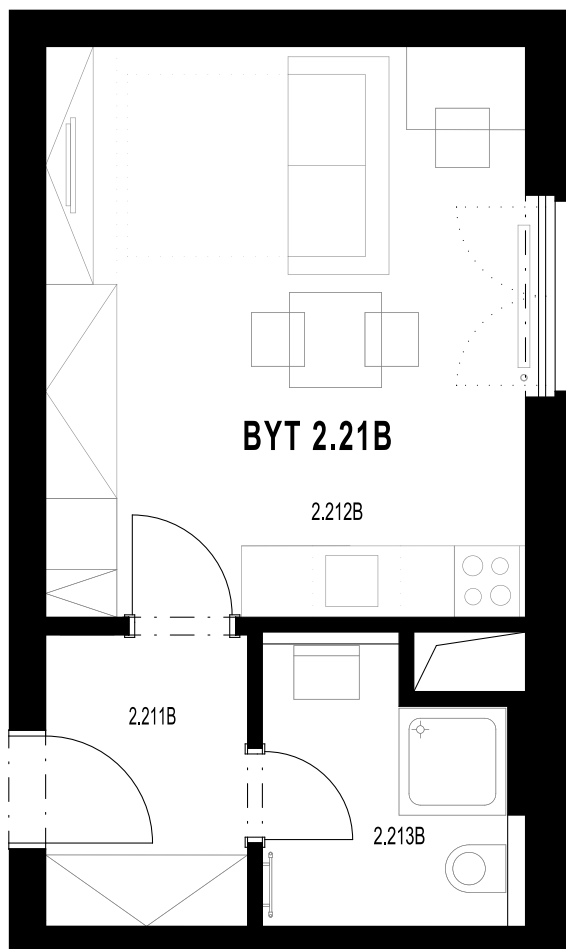

BUDOVA	PODLAŽÍ	CELKOVÁ PLOCHA
K	2. NP	32,19 m ²

2.211B	Předsíň	4,42 m ²
2.212B	Obyvací pokoj + kuchyňský kout	19,69 m ²
2.213B	Koupelna	4,43 m ²

OBYTNÁ PLOCHA	28,54 m²
----------------------	----------------------------

-	Svislé konstrukce	1,08 m ²
-	Sklep	2,57 m ²

PODLAHOVÁ PLOCHA JEDNOTKY	32,19 m²
----------------------------------	----------------------------

CELKOVÁ PLOCHA	32,19 m²
-----------------------	----------------------------

ENERGETICKÝ ŠTÍTEK B

www.triangl-park.cz

Veškeré informace a údaje včetně vizualizací uvedené na této stránce jsou pouze informativní povahy. Vizualizace, grafické zobrazení a obsahové popisy netvoří přesnou předlohu realizace stavby projektu nebo bytů a představují pouze orientační zobrazení, které může v budoucnu podléhat změnám. Za závazný podklad realizace je považována výhradně smluvní dokumentace. Informace zobrazené na této stránce nejsou návrhem na uzavření smlouvy. Poskytnutí uvedených produktů nebo služeb je vázáno na splnění dalších podmínek, které Vám ochotně sdělíme v našem prodejním centru.




BYT K8 | 1+KK



TRIANGL
PARK

FAMILY HOME

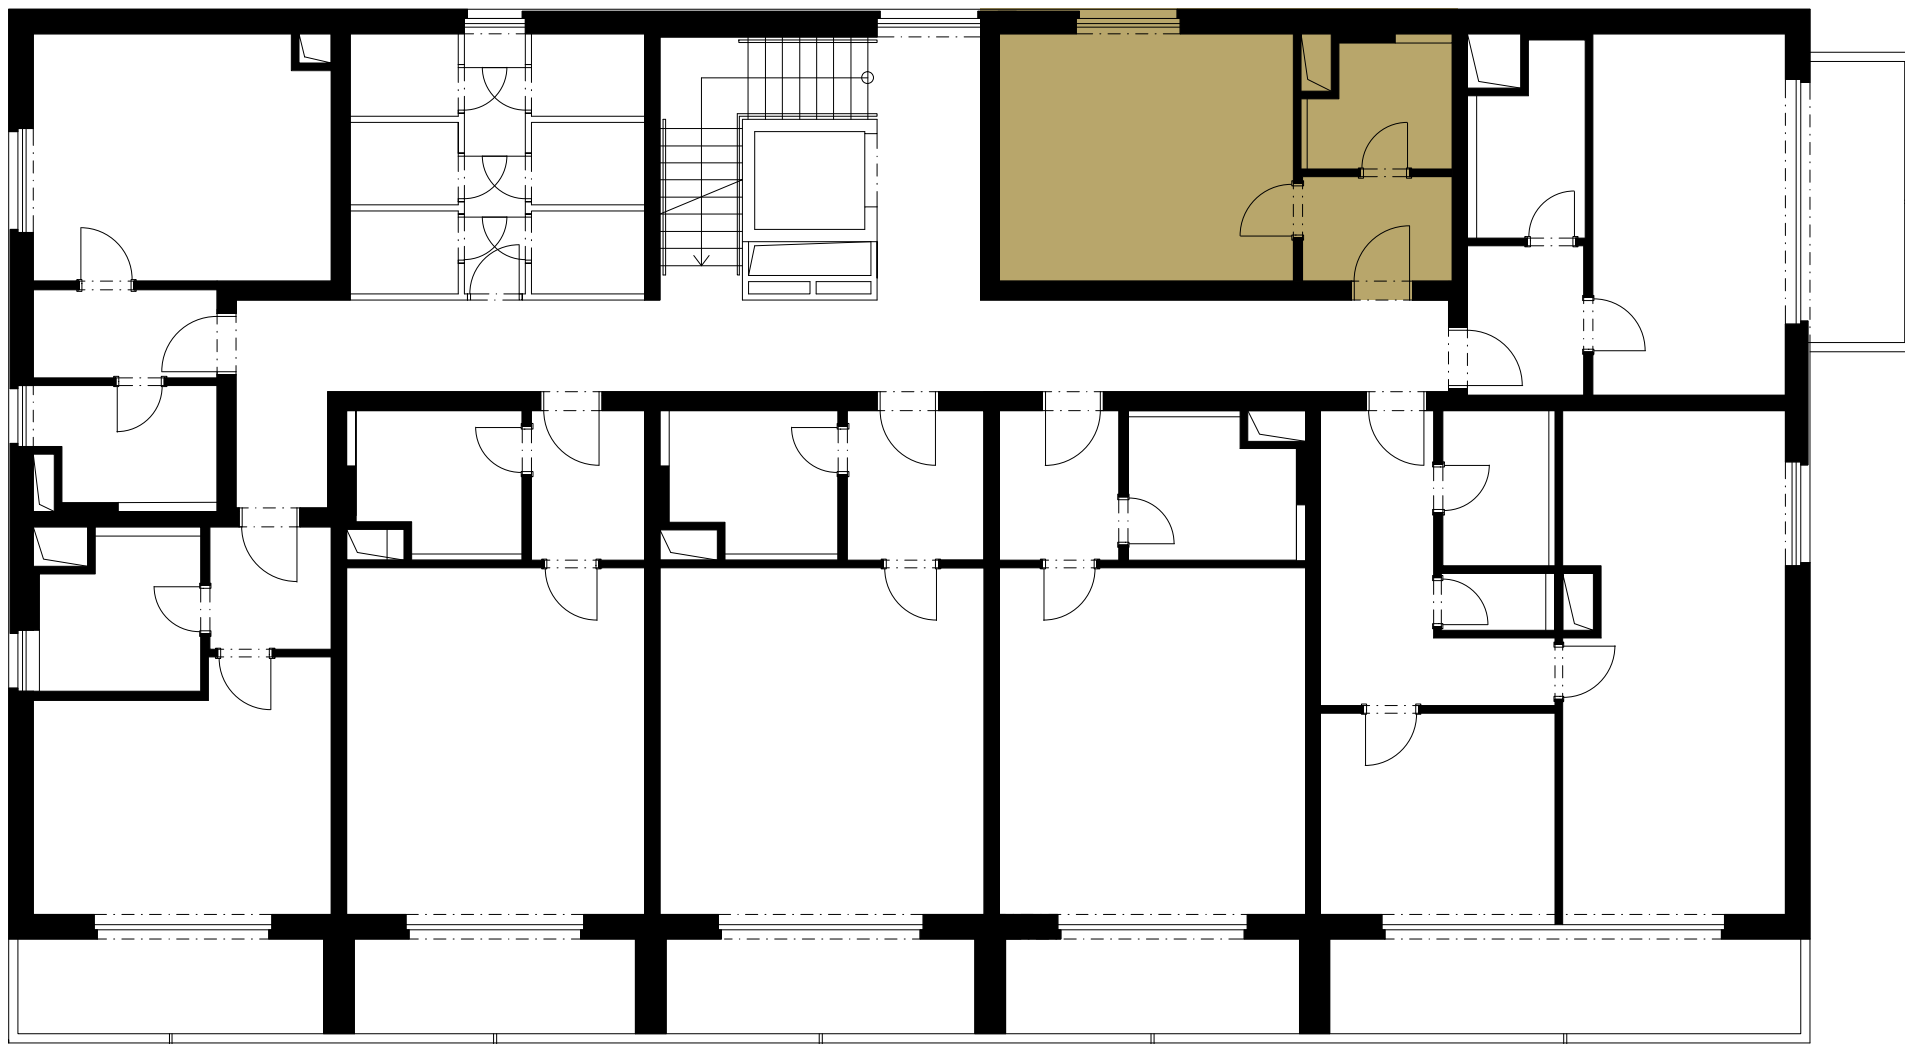

BUDOVA K | 2. NP