

BUDOVA

K

PODLAŽÍ

3. NP

CELKOVÁ PLOCHA

77,79 m²

RELAXAČNÍ PLOCHY

Lodžie

3.201	Předsíň	11,32 m ²
3.202	Ložnice	12,89 m ²
3.203	Obývací pokoj + kuchyňský kout	29,59 m ²
3.204	WC	1,59 m ²
3.205	Koupelna	4,41 m ²

OBYTNÁ PLOCHA	59,80 m²
----------------------	----------------------------

-	Svislé konstrukce	2,73 m ²
-	Sklep	2,50 m ²

PODLAHOVÁ PLOCHA JEDNOTKY	65,03 m²
----------------------------------	----------------------------


Lodžie	12,76 m ²
--------	----------------------

CELKOVÁ PLOCHA	77,79 m²
-----------------------	----------------------------

ENERGETICKÝ ŠTÍTEK B

www.triangl-park.cz

Veškeré informace a údaje včetně vizualizací uvedené na této stránce jsou pouze informativní povahy. Vizualizace, grafické zobrazení a obsahové popisy netvoří přesnou předlohu realizace stavby projektu nebo bytů a představují pouze orientační zobrazení, které může v budoucnu podléhat změnám. Za závazný podklad realizace je považována výhradně smluvní dokumentace. Informace zobrazené na této stránce nejsou návrhem na uzavření smlouvy. Poskytnutí uvedených produktů nebo služeb je vázáno na splnění dalších podmínek, které Vám ochotně sdělíme v našem prodejním centru.

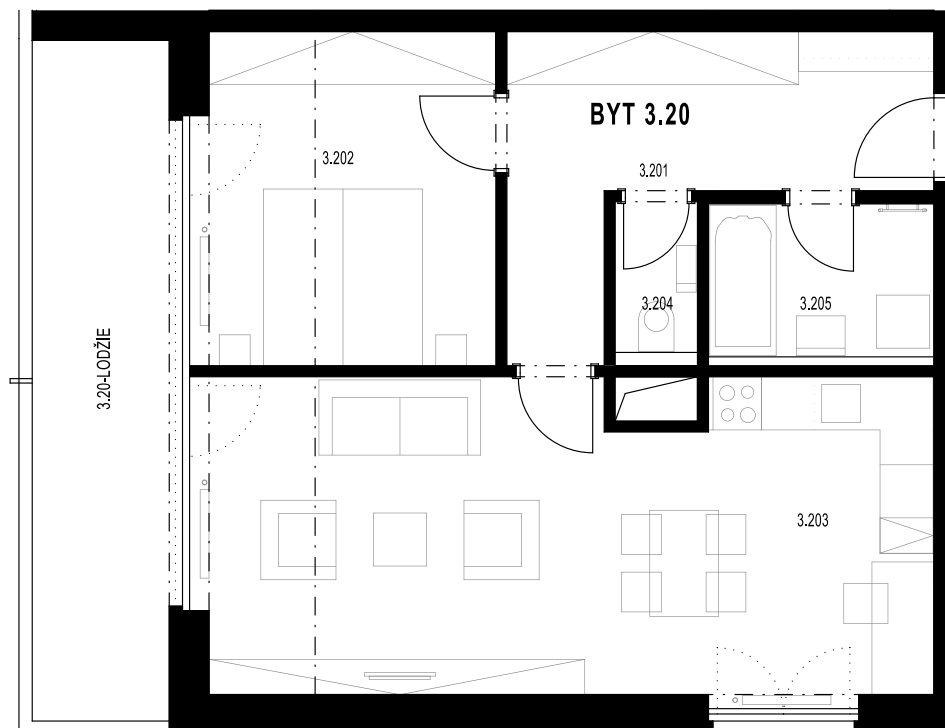


BYT K18 | 2+KK



TRIANGL
PARK

FAMILY HOME

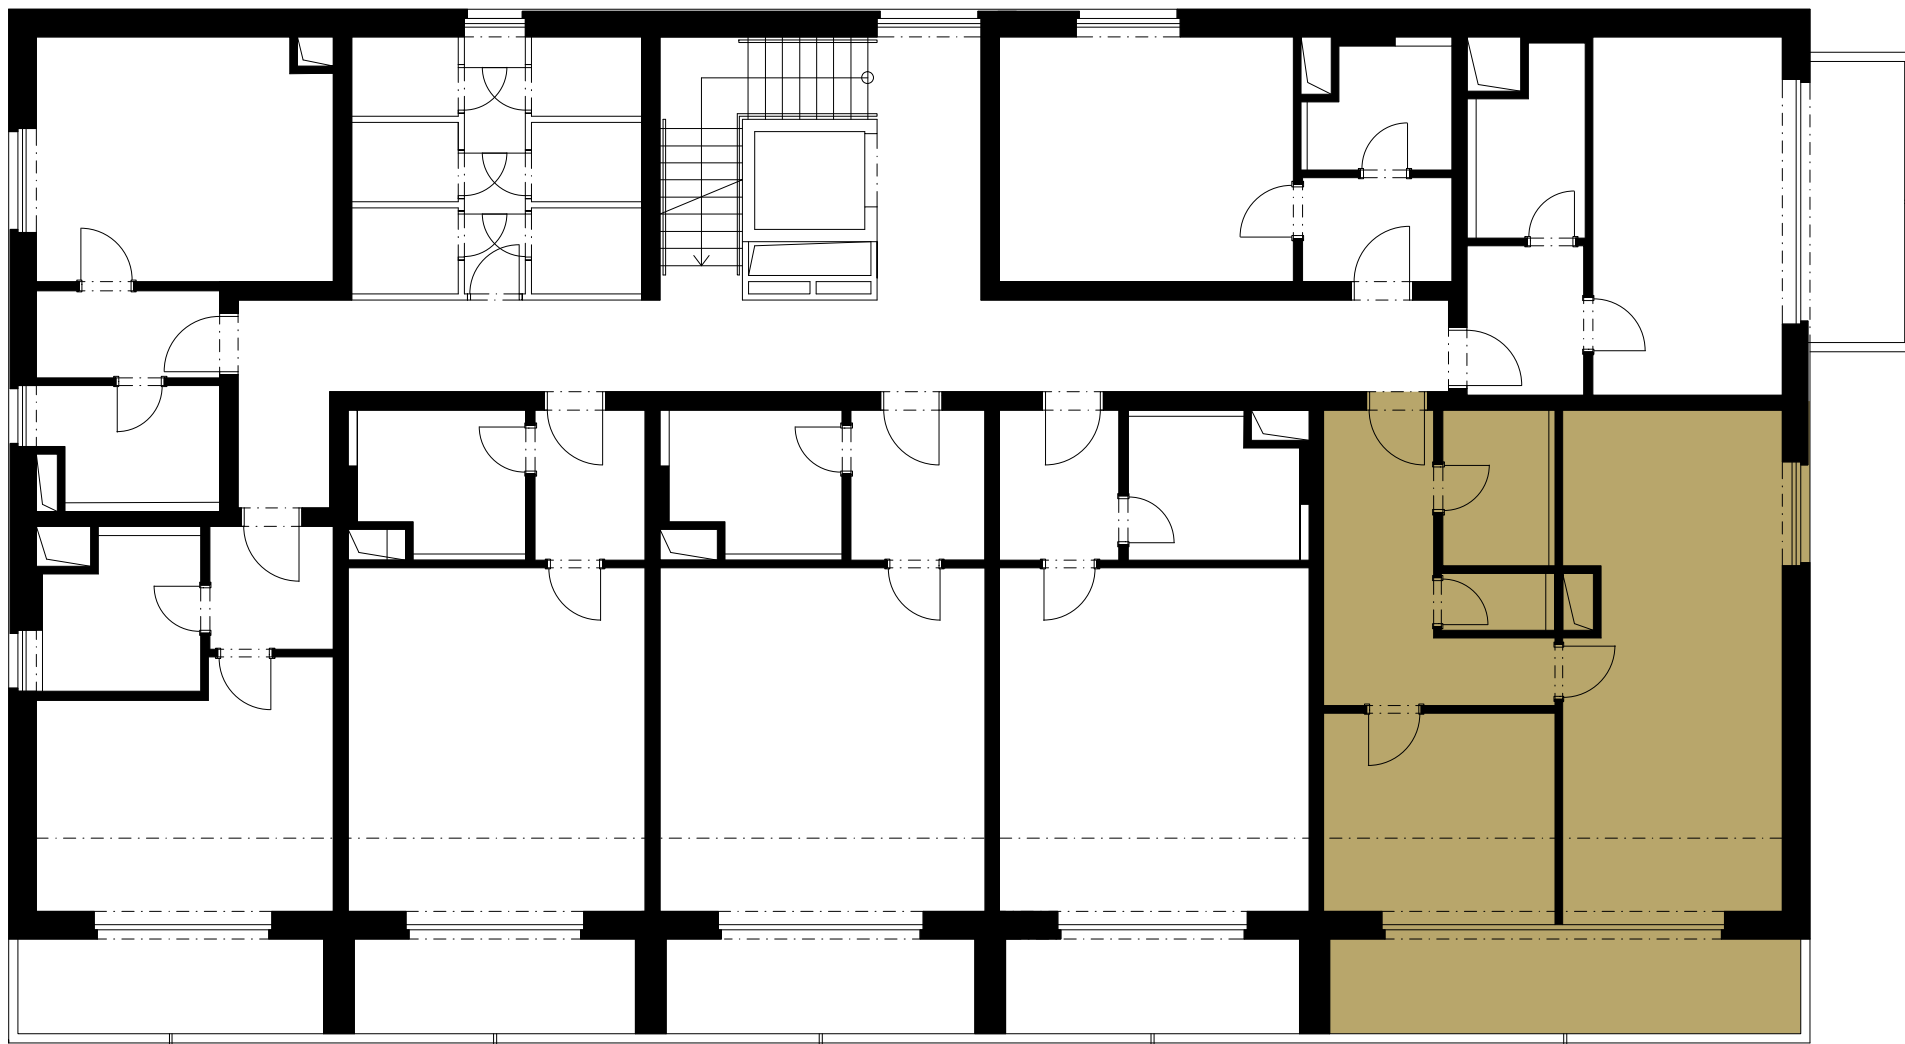

OC BORSKÁ POLE

VELKÝ
BŘEHOVÝ
OBJEZD

BUDOVA K | 3. NP