

BUDOVA	PODLAŽÍ	CELKOVÁ PLOCHA
K	3. NP	54,72 m ²

RELAXAČNÍ PLOCHY

Lodžie

3.181	Předsíň	5,6 m ²
3.182	Koupelna	6,17 m ²
3.183	Obývací pokoj + kuchyňský kout	30,57 m ²

OBYTNÁ PLOCHA	42,34 m²
----------------------	----------------------------

-	Svislé konstrukce	1,47 m ²
-	Sklep	2,59 m ²

PODLAHOVÁ PLOCHA JEDNOTKY	46,40 m²
----------------------------------	----------------------------


	Lodžie	8,32 m ²
--	--------	---------------------

CELKOVÁ PLOCHA	54,72 m²
-----------------------	----------------------------

ENERGETICKÝ ŠTÍTEK B

www.triangl-park.cz

Veškeré informace a údaje včetně vizualizací uvedené na této stránce jsou pouze informativní povahy. Vizualizace, grafické zobrazení a obsahové popisy netvoří přesnou předlohu realizace stavby projektu nebo bytů a představují pouze orientační zobrazení, které může v budoucnu podléhat změnám. Za závazný podklad realizace je považována výhradně smluvní dokumentace. Informace zobrazené na této stránce nejsou návrhem na uzavření smlouvy. Poskytnutí uvedených produktů nebo služeb je vázáno na splnění dalších podmínek, které Vám ochotně sdělíme v našem prodejním centru.


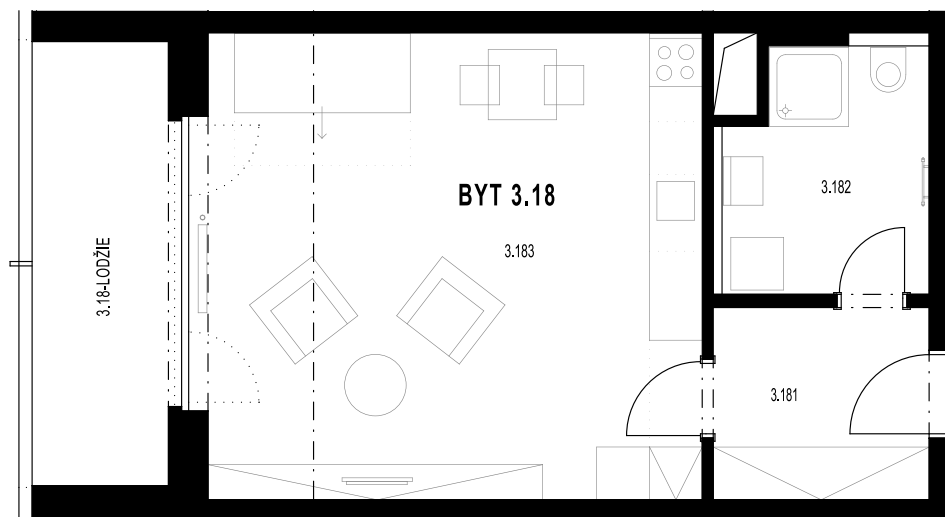


BYT K20 | 1+KK



TRIANGL
PARK

FAMILY HOME

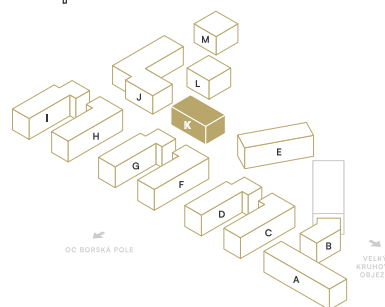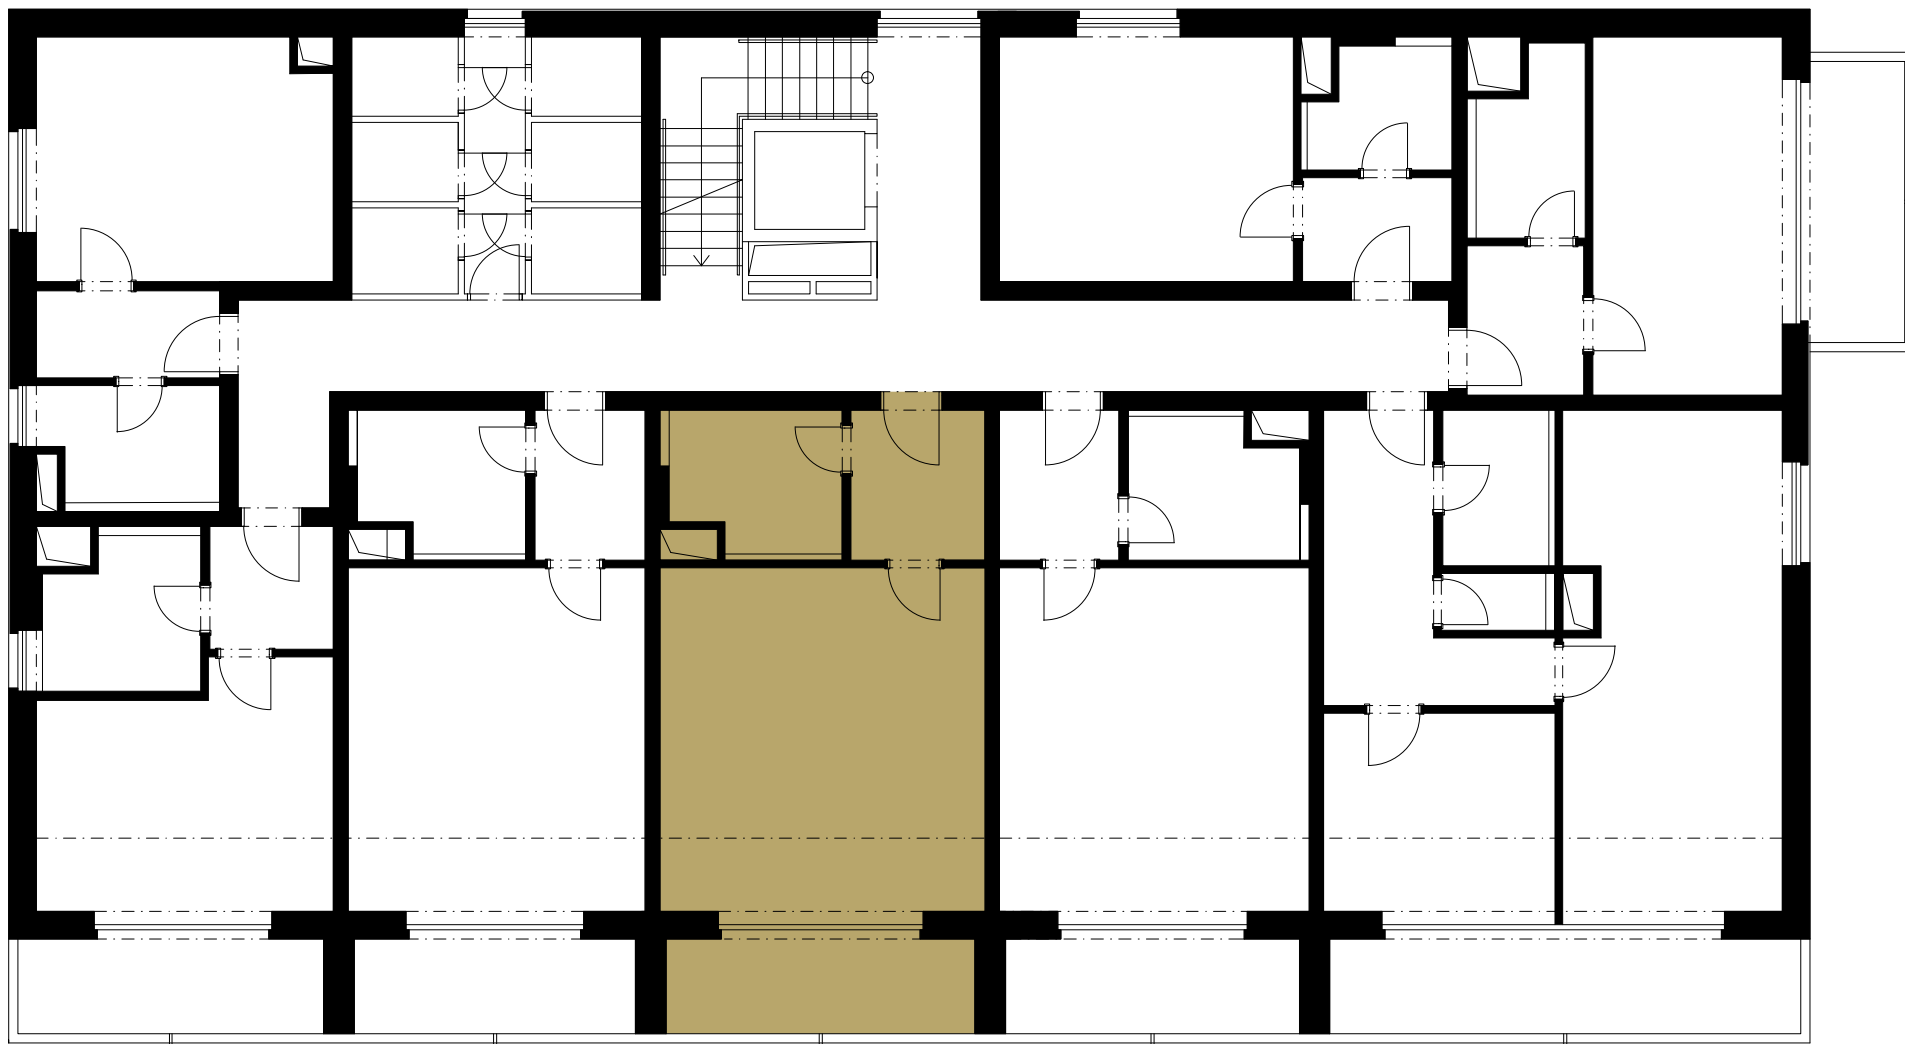

QC BORSKÁ POLE

VELKÝ
BŘEHOV
OBJEZD

BUDOVA K | 3. NP