


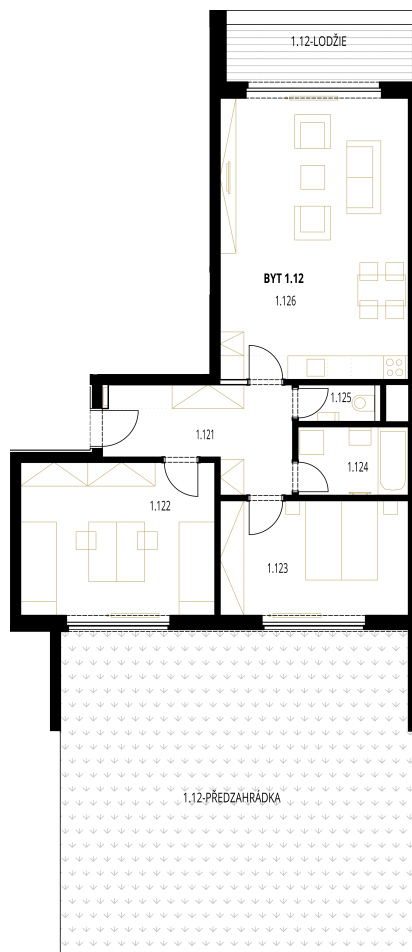

| BUDOVA | PODLAŽÍ | CELKOVÁ PLOCHA        |
|--------|---------|-----------------------|
| A      | 1. NP   | 171,78 m <sup>2</sup> |

## RELAXAČNÍ PLOCHY

## Lodžie / Předzahrádka

|       |                                |                      |
|-------|--------------------------------|----------------------|
| 1.121 | Předsíň                        | 10,91 m <sup>2</sup> |
| 1.122 | Pokoj                          | 19,21 m <sup>2</sup> |
| 1.123 | Ložnice                        | 14,1 m <sup>2</sup>  |
| 1.124 | Koupelna                       | 4,8 m <sup>2</sup>   |
| 1.125 | WC                             | 1,8 m <sup>2</sup>   |
| 1.126 | Obývací pokoj + kuchyňský kout | 34,01 m <sup>2</sup> |

OBYTNÁ PLOCHA 84,83 m<sup>2</sup>

|   |                   |                     |
|---|-------------------|---------------------|
| - | Svislé konstrukce | 5,04 m <sup>2</sup> |
| - | Sklep             | 2,88 m <sup>2</sup> |

PODLAHOVÁ PLOCHA JEDNOTKY 92,75 m<sup>2</sup>

|      |              |                      |
|------|--------------|----------------------|
| 1.12 | Lodžie       | 7,27 m <sup>2</sup>  |
| 1.12 | Předzahrádka | 71,76 m <sup>2</sup> |

CELKOVÁ PLOCHA 171,78 m<sup>2</sup>

## ENERGETICKÝ ŠTÍTEK B

[www.triangl-park.cz](http://www.triangl-park.cz)



Veškeré informace a údaje včetně vizualizací uvedené na této stránce jsou pouze informativní povahy. Vizualizace, grafické zobrazení a obsahové popisy netvoří přesnou předlohu realizace stavby projektu nebo bytů a představují pouze orientační zobrazení, které může v budoucnu podléhat změnám. Za závazný podklad realizace je považována výhradně smluvní dokumentace. Informace zobrazené na této stránce nejsou návrhem na uzavření smlouvy. Poskytnutí uvedených produktů nebo služeb je vázáno na splnění dalších podmínek, které Vám ochotně sdělíme v našem prodejním centru.



BYT A6 | 3+KK



GARDEN SUITE

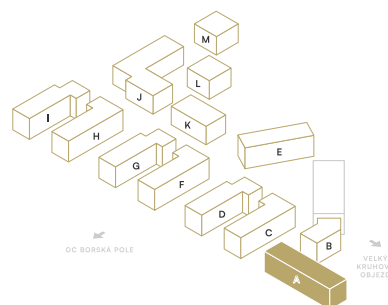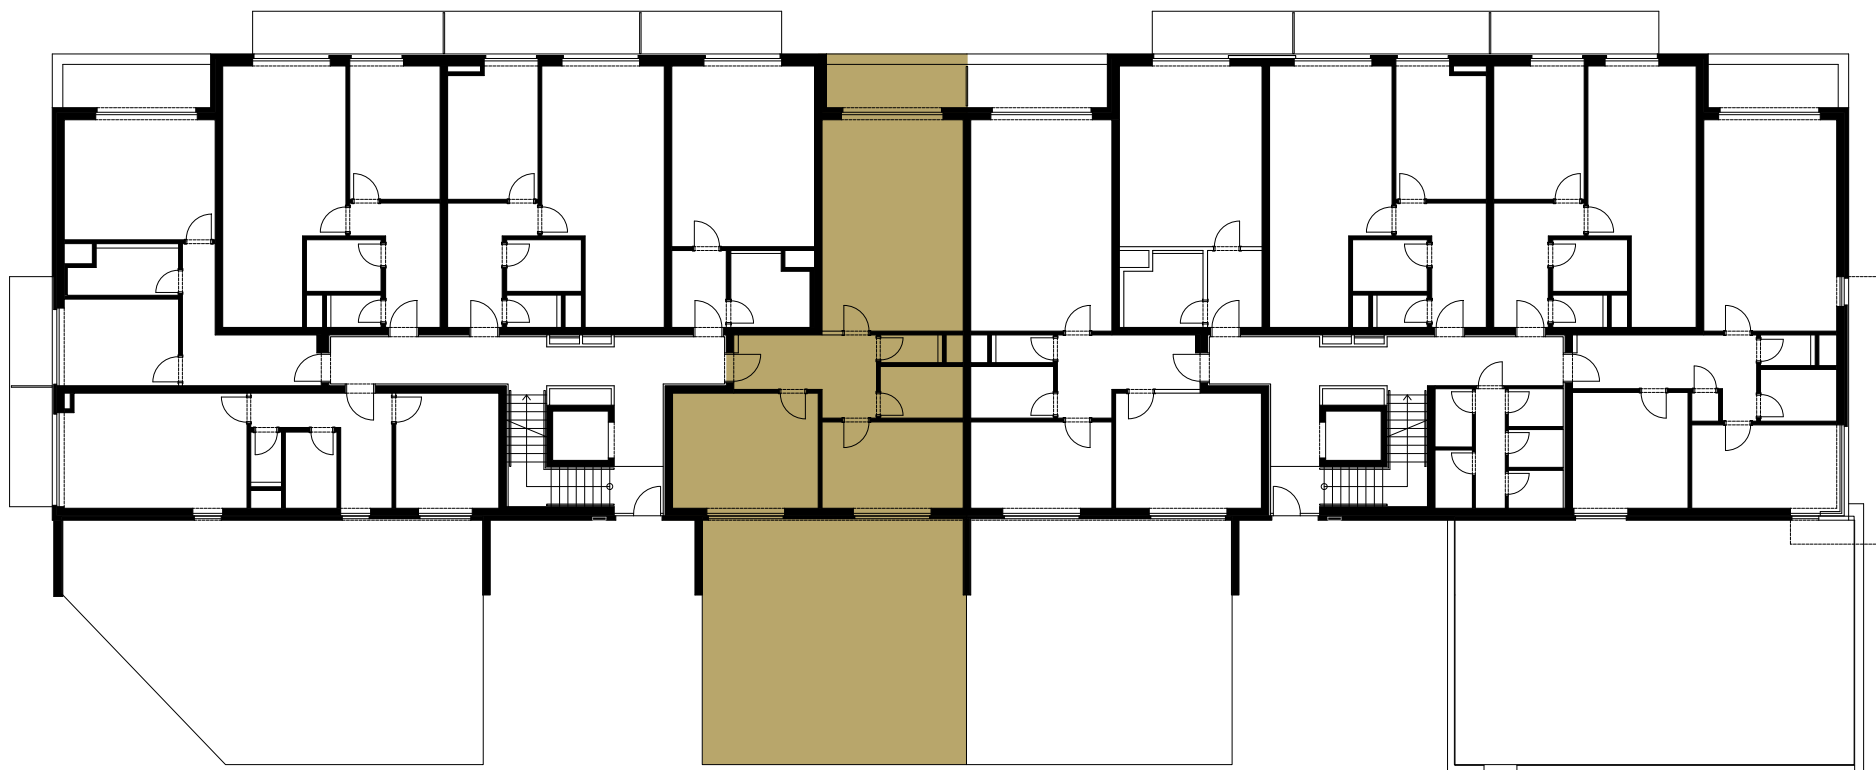

BUDOVA A | 1. NP