


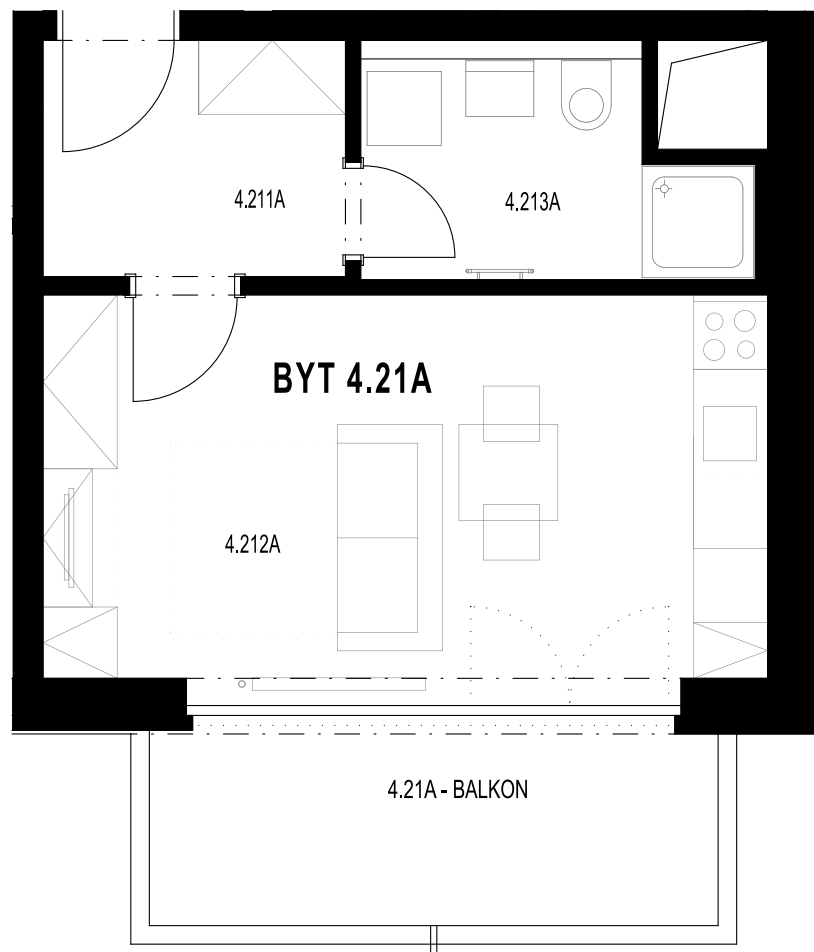

BUDOVA

K

PODLAŽÍ

4. NP

CELKOVÁ PLOCHA

41,19 m²

RELAXAČNÍ PLOCHY

Balkon

4.211A	Předsíň	4,91 m ²
4.212A	Obývací pokoj + kuchyňský kout	19,05 m ²
4.213A	Koupelna	4,91 m ²

OBYTNÁ PLOCHA	28,87 m ²
---------------	----------------------

-	Svislé konstrukce	1,47 m ²
-	Sklep	3,12 m ²

PODLAHOVÁ PLOCHA JEDNOTKY	33,46 m ²
---------------------------	----------------------

Balkon	7,73 m ²
--------	---------------------

CELKOVÁ PLOCHA	41,19 m ²
----------------	----------------------

ENERGETICKÝ ŠTÍTEK B

www.triangl-park.cz

Veškeré informace a údaje včetně vizualizací uvedené na této stránce jsou pouze informativní povahy. Vizualizace, grafické zobrazení a obsahové popisy netvoří přesnou předlohu realizace stavby projektu nebo bytů a představují pouze orientační zobrazení, které může v budoucnu podléhat změnám. Za závazný podklad realizace je považována výhradně smluvní dokumentace. Informace zobrazené na této stránce nejsou návrhem na uzavření smlouvy. Poskytnutí uvedených produktů nebo služeb je vázáno na splnění dalších podmínek, které Vám ochotně sdělíme v našem prodejním centru.



Zákaznická linka:
+420 800 100 164

Broker Consulting, a. s.
Office Park Nové Butovice (budova B)
Bucharova 1423/6, 158 00 Praha 5


Broker
Consulting

BYT K25 | 1+KK



TRIANGL
PARK

FAMILY HOME

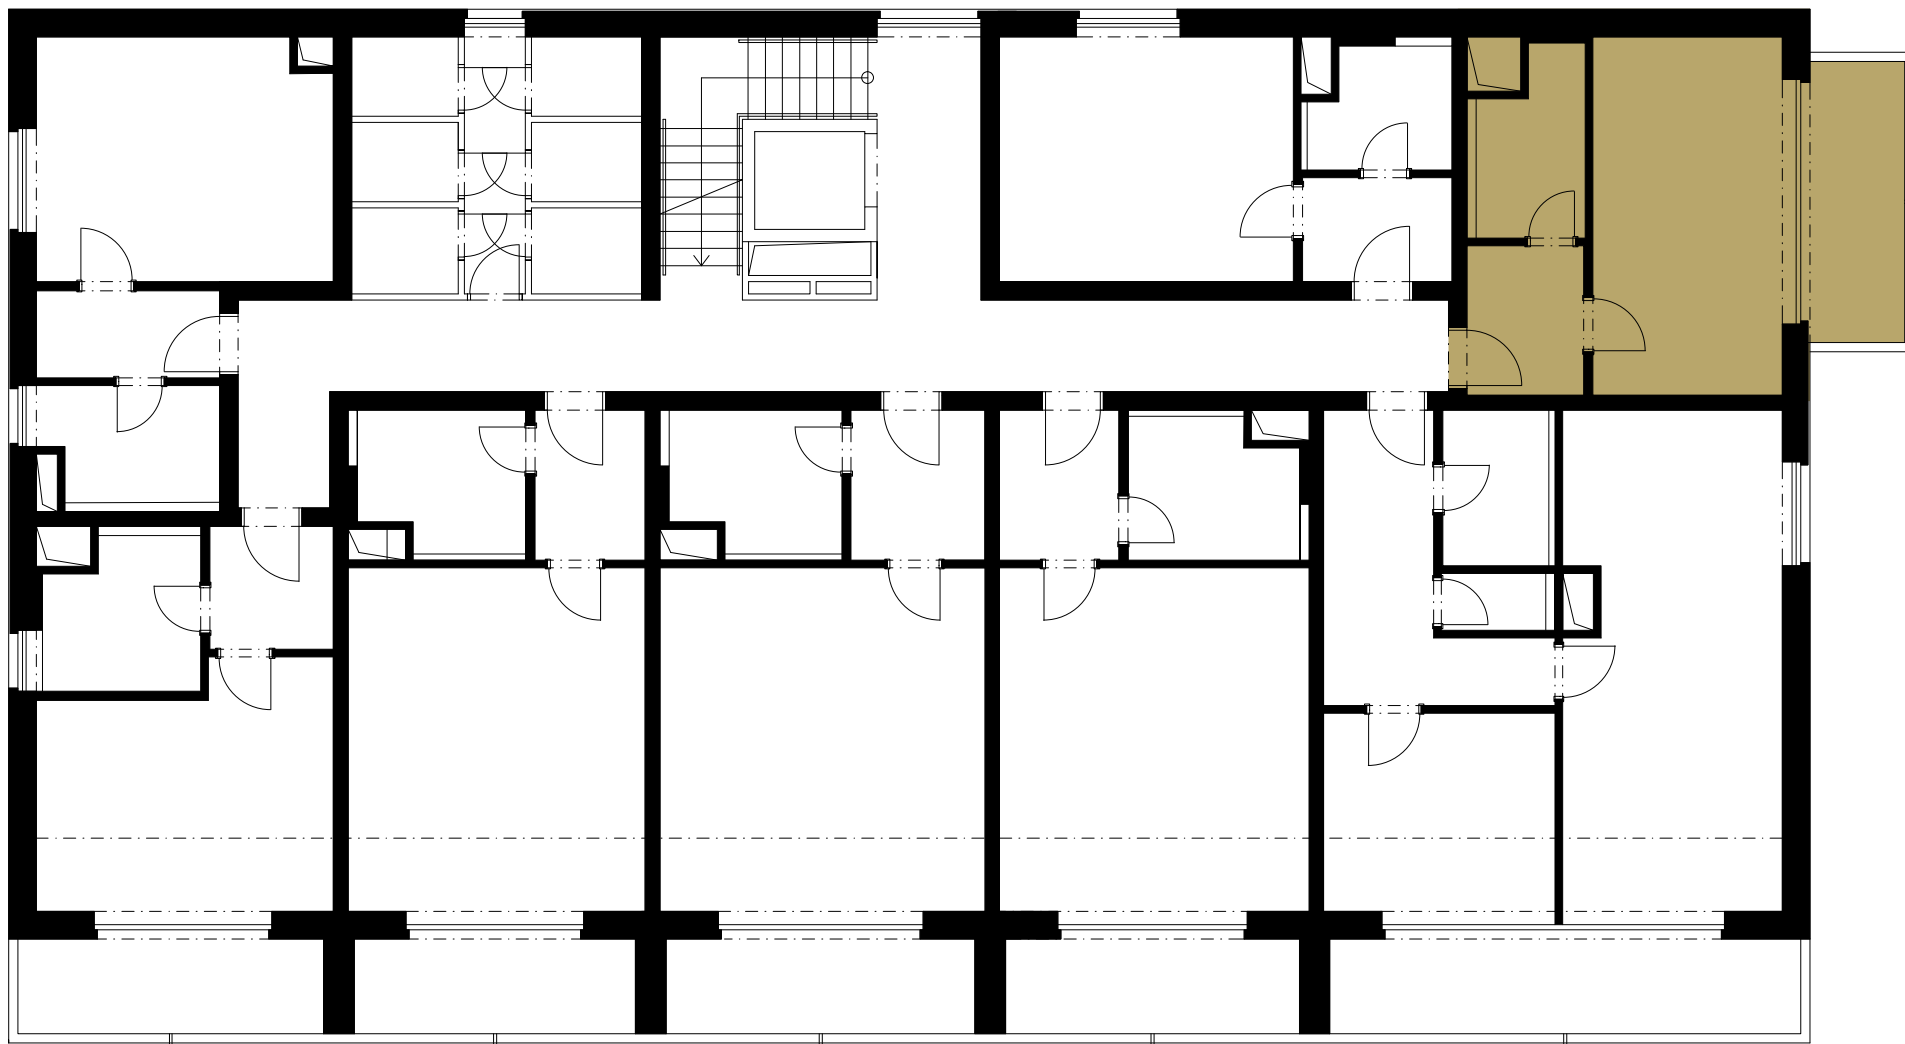

BUDOVA K | 4. NP