

BUDOVA	PODLAŽÍ	CELKOVÁ PLOCHA
K	4. NP	52,00 m ²

RELAXAČNÍ PLOCHY

Lodžie

4.191	Předsíň	5,02 m ²
4.192	Koupelna	6,14 m ²
4.193	Obývací pokoj + kuchyňský kout	29,11 m ²

OBYTNÁ PLOCHA	40,27 m²
----------------------	----------------------------

-	Svislé konstrukce	1,43 m ²
-	Sklep	2,41 m ²

PODLAHOVÁ PLOCHA JEDNOTKY	44,11 m²
----------------------------------	----------------------------


	Lodžie	7,89 m ²
--	--------	---------------------

CELKOVÁ PLOCHA	52,00 m²
-----------------------	----------------------------

ENERGETICKÝ ŠTÍTEK B

www.triangl-park.cz

Veškeré informace a údaje včetně vizualizací uvedené na této stránce jsou pouze informativní povahy. Vizualizace, grafické zobrazení a obsahové popisy netvoří přesnou předlohu realizace stavby projektu nebo bytů a představují pouze orientační zobrazení, které může v budoucnu podléhat změnám. Za závazný podklad realizace je považována výhradně smluvní dokumentace. Informace zobrazené na této stránce nejsou návrhem na uzavření smlouvy. Poskytnutí uvedených produktů nebo služeb je vázáno na splnění dalších podmínek, které Vám ochotně sdělíme v našem prodejním centru.


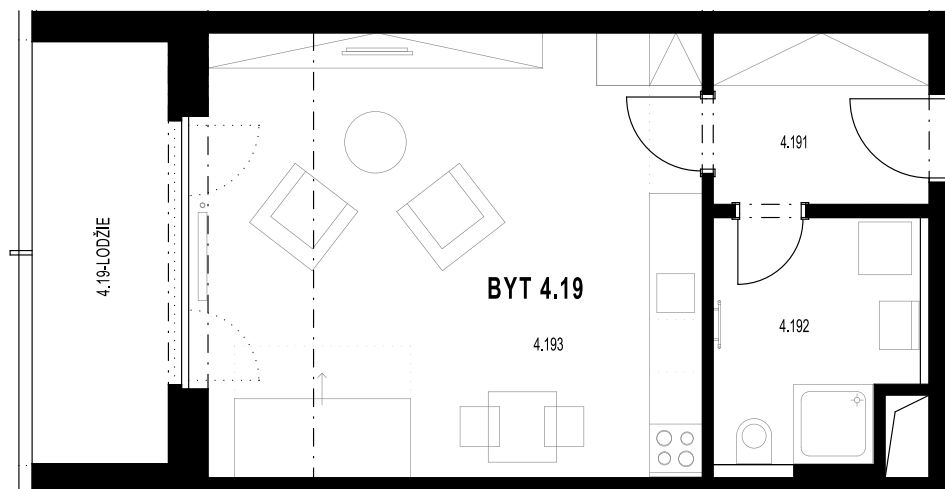


BYT K27 | 1+KK



TRIANGL
PARK

FAMILY HOME

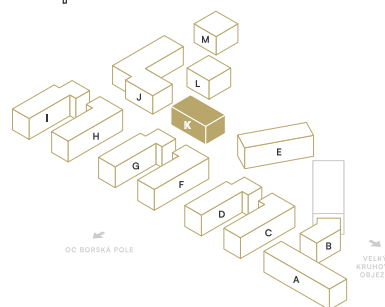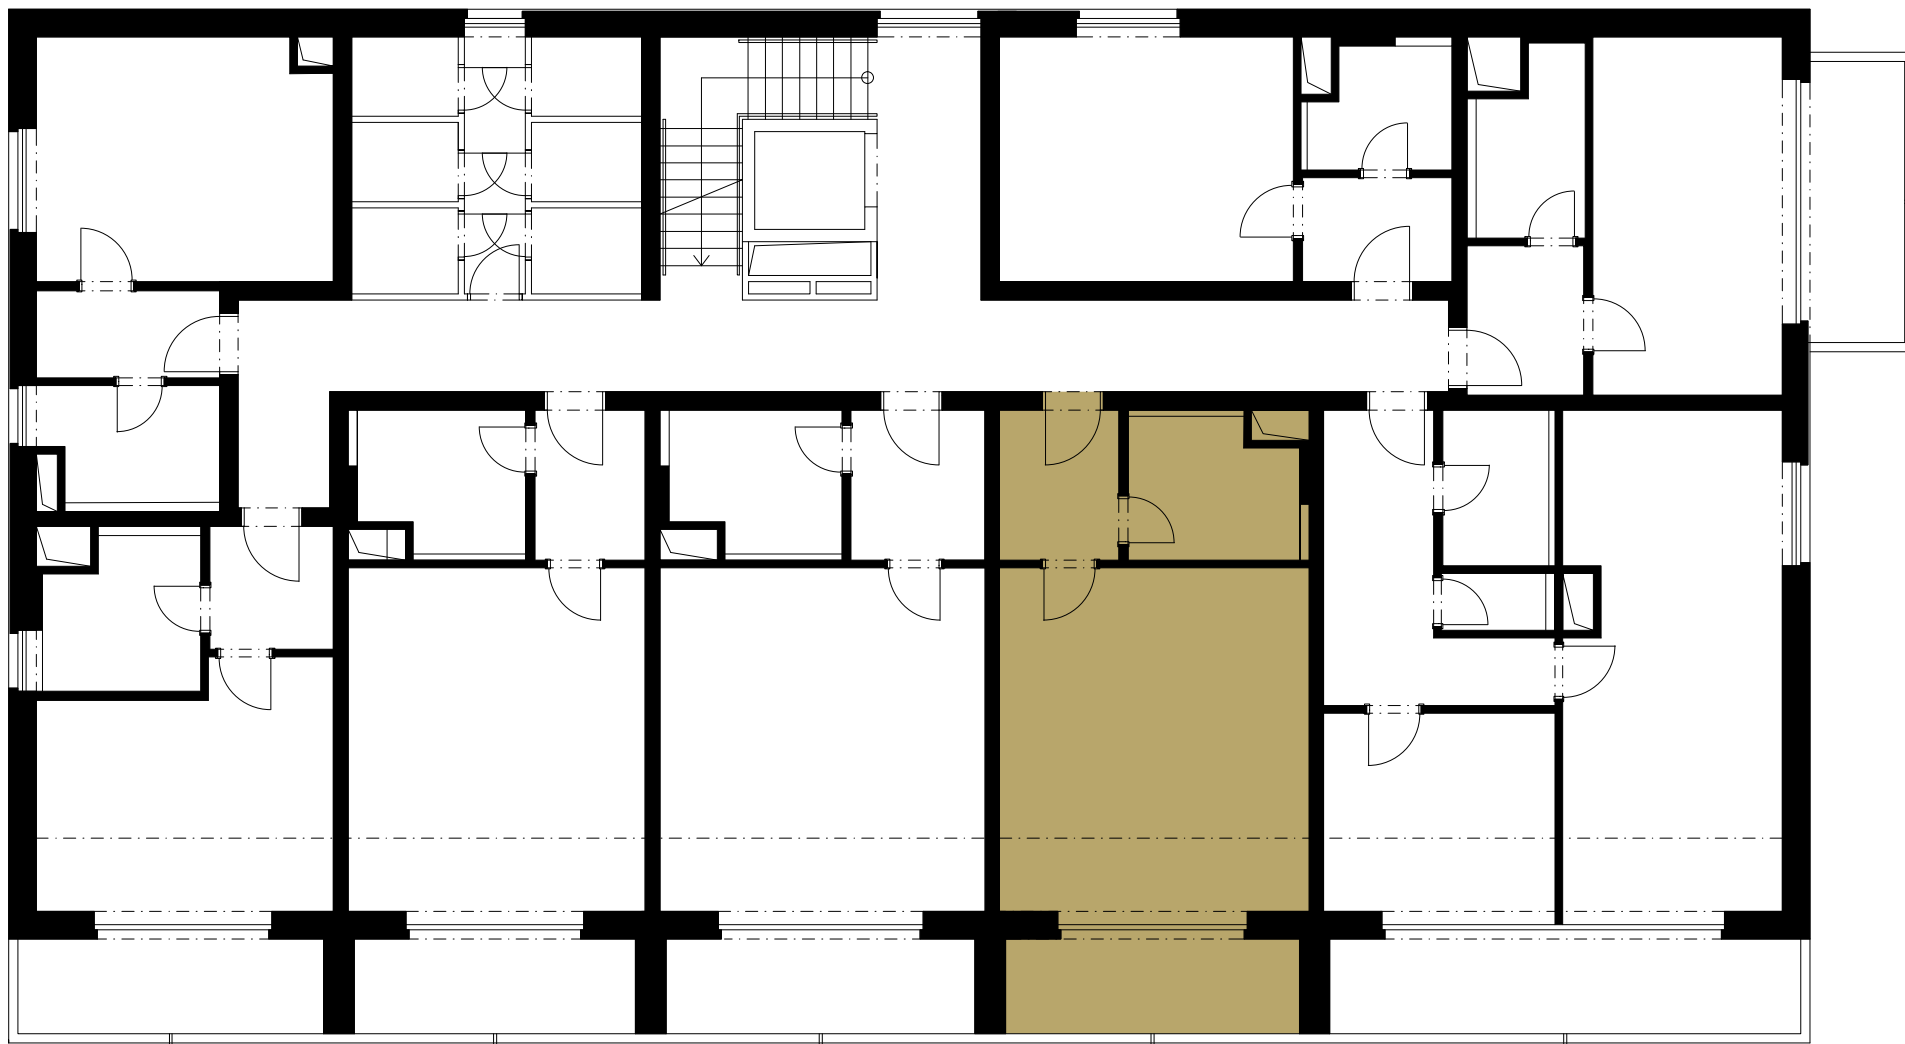

BUDOVA K | 4. NP