


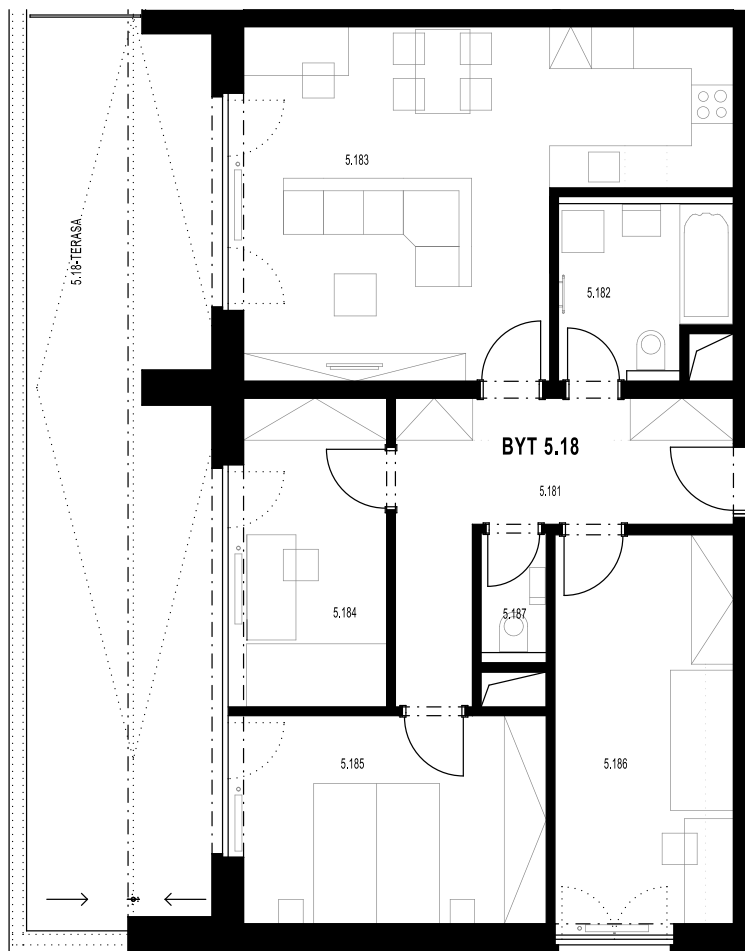

BUDOVA	PODLAŽÍ	CELKOVÁ PLOCHA
K	5. NP	128,16 m ²

RELAXAČNÍ PLOCHY

Terasa

5.181	Předsíň	12,43 m ²
5.182	Koupelna	5,61 m ²
5.183	Obývací pokoj + kuchyňský kout	28,86 m ²
5.184	Pokoj	9,77 m ²
5.185	Ložnice	13,29 m ²
5.186	Pokoj 2	14,42 m ²
5.187	WC	1,59 m ²

OBYTNÁ PLOCHA 85,97 m²

-	Svislé konstrukce	4,91 m ²
-	Sklep	2,41 m ²

PODLAHOVÁ PLOCHA JEDNOTKY 93,29 m²

	Terasa	34,87 m ²
--	--------	----------------------

CELKOVÁ PLOCHA 128,16 m²

ENERGETICKÝ ŠTÍTEK B

www.triangl-park.cz



Veškeré informace a údaje včetně vizualizací uvedené na této stránce jsou pouze informativní povahy. Vizualizace, grafické zobrazení a obsahové popisy netvoří přesnou předlohu realizace stavby projektu nebo bytů a představují pouze orientační zobrazení, které může v budoucnu podléhat změnám. Za závazný podklad realizace je považována výhradně smluvní dokumentace. Informace zobrazené na této stránce nejsou návrhem na uzavření smlouvy. Poskytnutí uvedených produktů nebo služeb je vázáno na splnění dalších podmínek, které Vám ochotně sdělíme v našem prodejním centru.



BYT K34 | 4+KK



PENTHOUSE LODGE

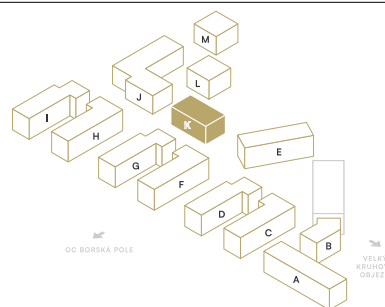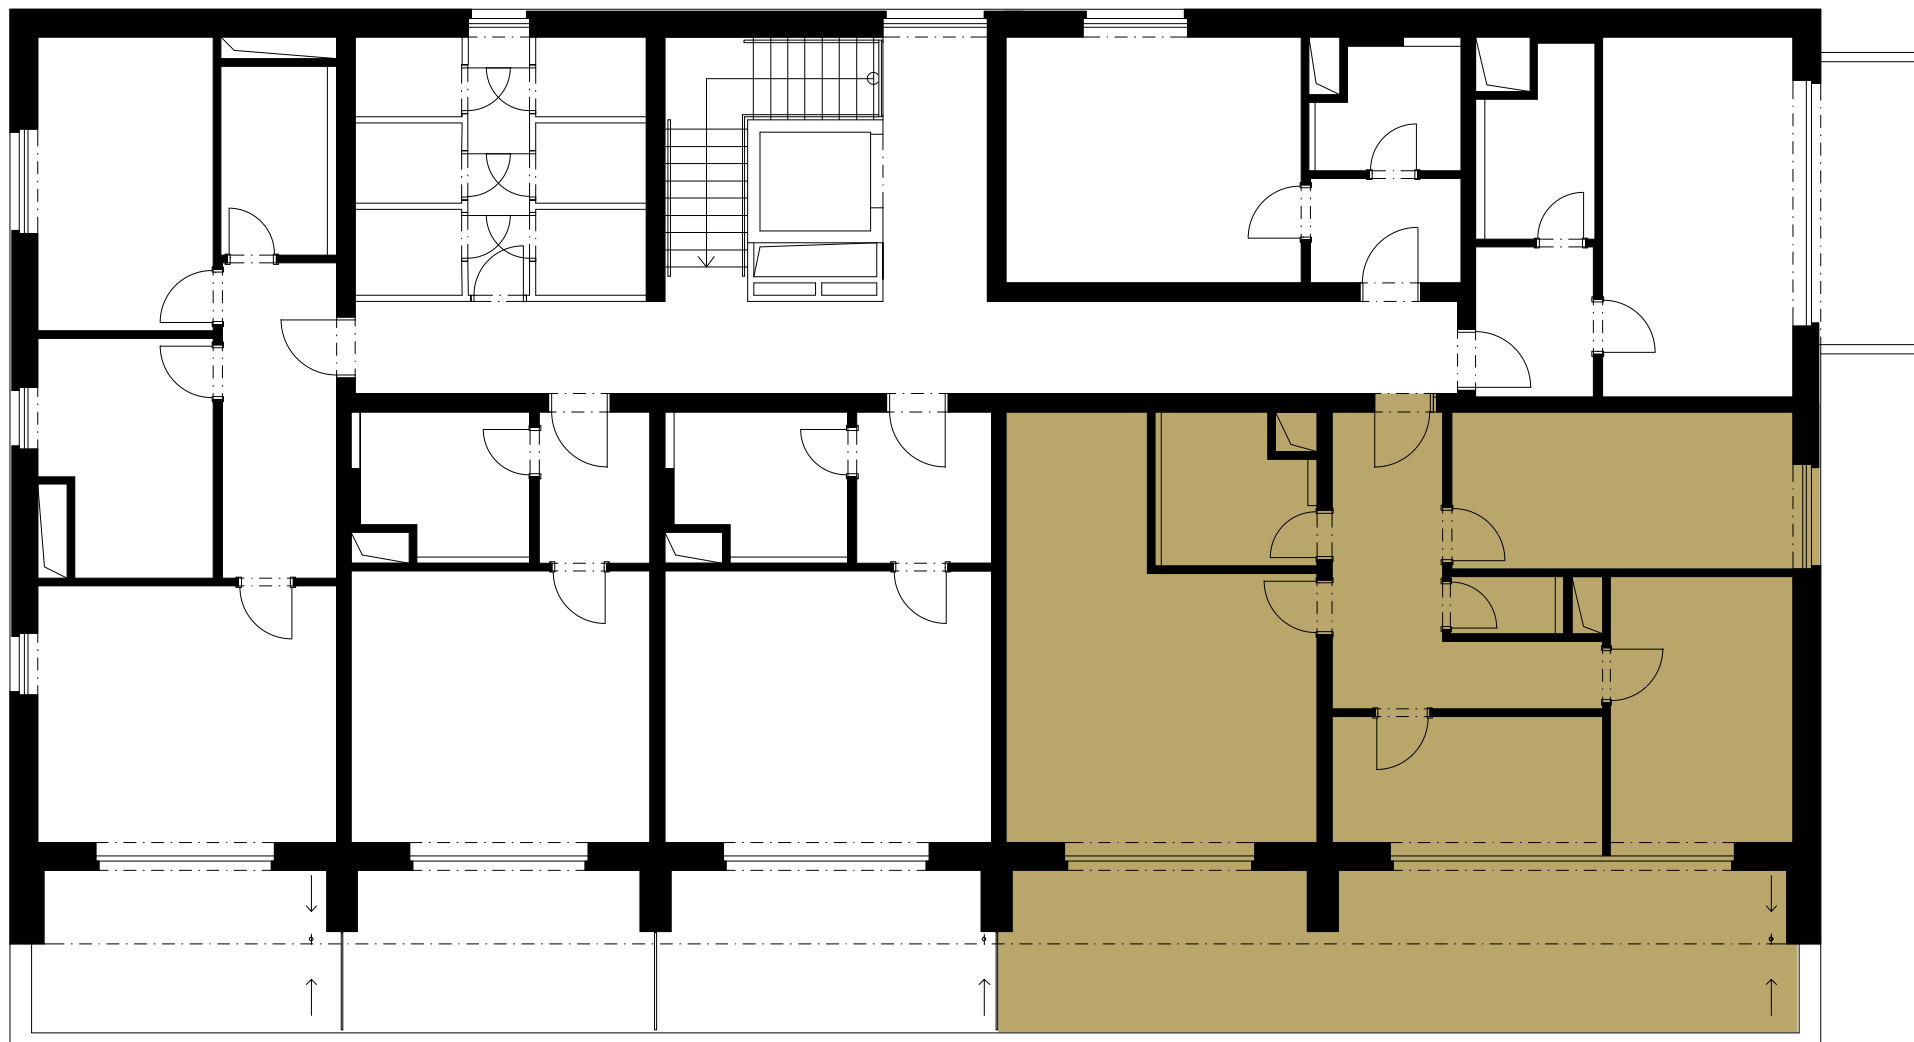

BUDOVA K | 5. NP