


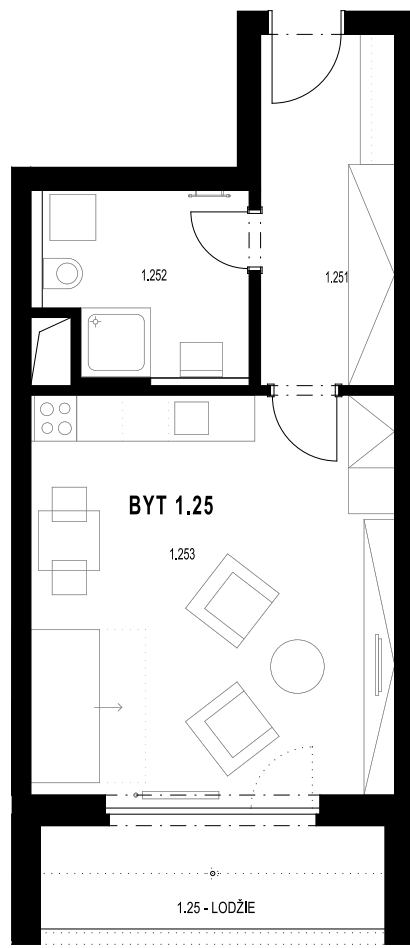

BUDOVA	PODLAŽÍ	CELKOVÁ PLOCHA
L	1. NP	51,89 m²

RELAXAČNÍ PLOCHY

Lodžie

1.251	Předsíň	8,27 m ²
1.252	Koupelna	6,16 m ²
1.253	Obývací pokoj + kuchyňský kout	25,30 m ²

OBYTNÁ PLOCHA	39,73 m²
----------------------	----------------------------

-	Svislé konstrukce	1,37 m ²
-	Sklep	4,31 m ²

PODLAHOVÁ PLOCHA JEDNOTKY	45,41 m²
----------------------------------	----------------------------

	Lodžie	6,48 m ²
--	--------	---------------------

CELKOVÁ PLOCHA	51,89 m²
-----------------------	----------------------------

ENERGETICKÝ ŠTÍTEK **B**www.triangl-park.cz

Veškeré informace a údaje včetně vizualizací uvedené na této stránce jsou pouze informativní povahy. Vizualizace, grafické zobrazení a obsahové popisy netvoří přesnou předlohu realizace stavby projektu nebo bytů a představují pouze orientační zobrazení, které může v budoucnu podléhat změnám. Za závazný podklad realizace je považována výhradně smluvní dokumentace. Informace zobrazené na této stránce nejsou návrhem na uzavření smlouvy. Poskytnutí uvedených produktů nebo služeb je vázáno na splnění dalších podmínek, které Vám ochotně sdělíme v našem prodejním centru.





BYT L2 | 1+KK



TRIANGL
PARK

GARDEN SUITE

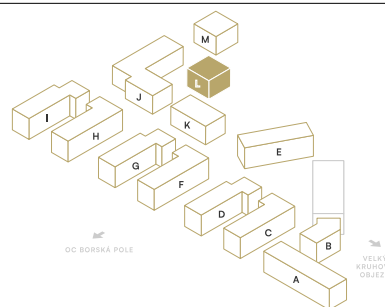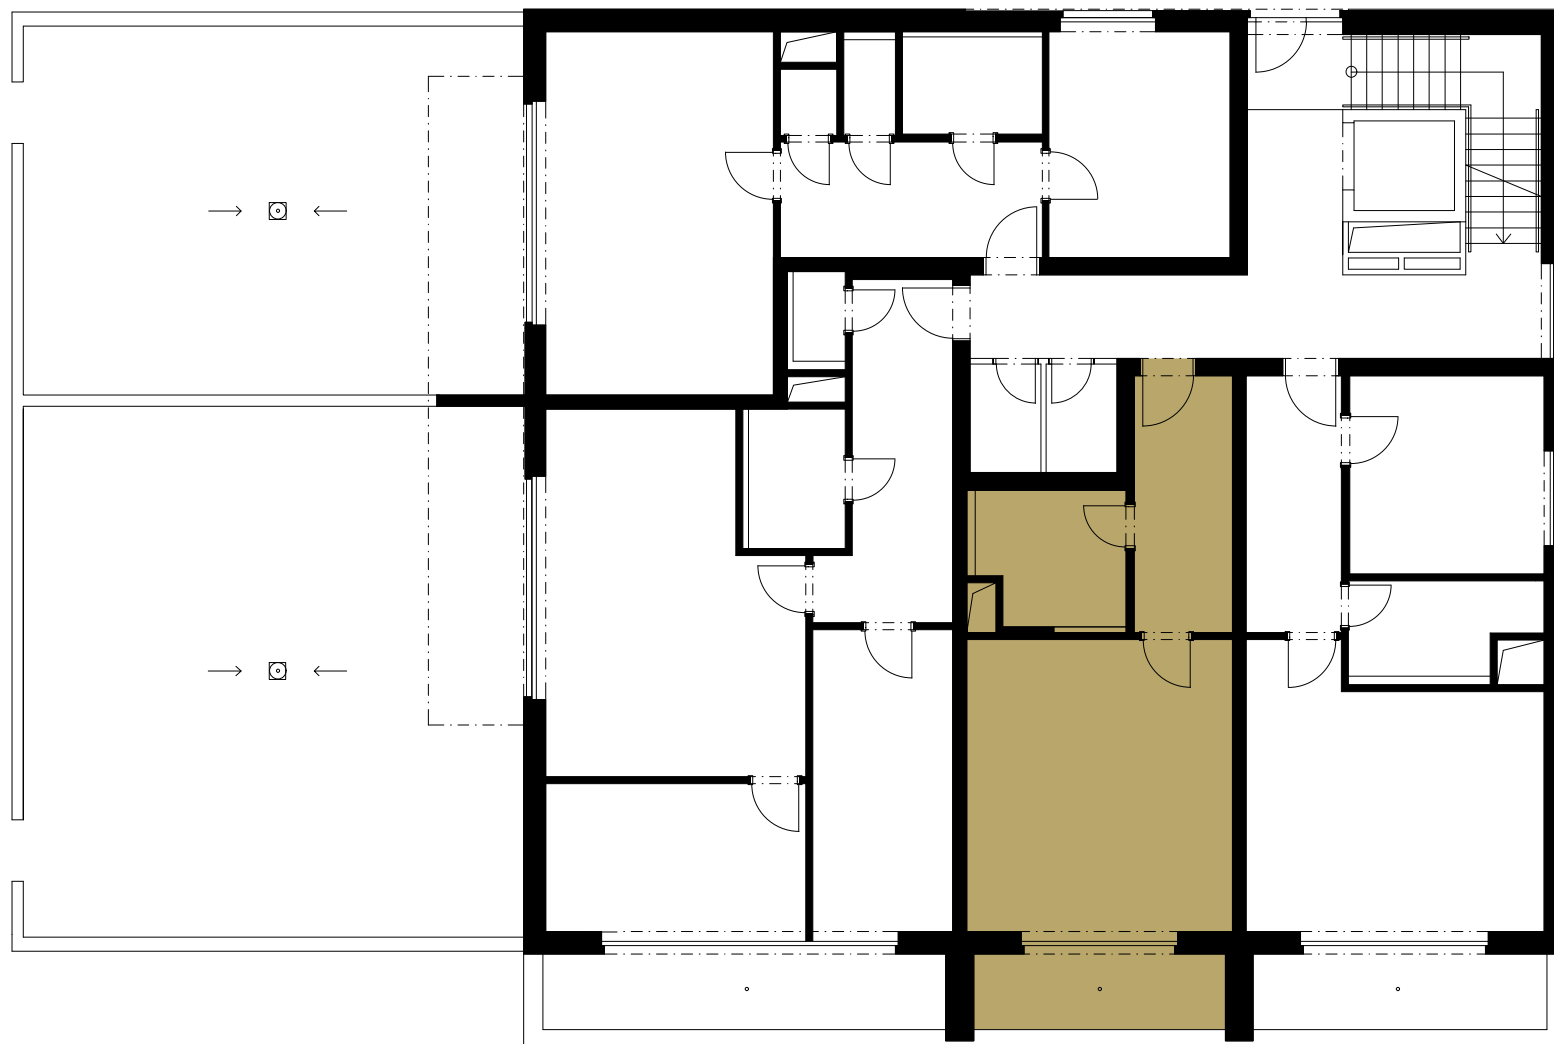

QC BORSKÁ POLE

VELKÝ
KŘEHOVÝ
OBJEZD

BUDOVA L | 1. NP