

BUDOVA	PODLAŽÍ	CELKOVÁ PLOCHA
L	1. NP	174,53 m ²

RELAXAČNÍ PLOCHY

Zahrádka / Lodžie

1.241	Předsíň	12,11 m ²
1.242	WC	1,60 m ²
1.243	Koupelna	4,43 m ²
1.244	Obývací pokoj + kuchyňský kout	28,08 m ²
1.245	Ložnice	12,94 m ²
1.246	Pokoj	13,76 m ²

OBYTNÁ PLOCHA	72,92 m²
----------------------	----------------------------

-	Svislé konstrukce	3,49 m ²
-	Sklep	2,45 m ²

PODLAHOVÁ PLOCHA JEDNOTKY	78,86 m²
----------------------------------	----------------------------


Zahrádka	85,17 m ²
Lodžie	10,50 m ²

CELKOVÁ PLOCHA	174,53 m²
-----------------------	-----------------------------

ENERGETICKÝ ŠTÍTEK B

www.triangl-park.cz

Veškeré informace a údaje včetně vizualizací uvedené na této stránce jsou pouze informativní povahy. Vizualizace, grafické zobrazení a obsahové popisy netvoří přesnou předlohu realizace stavby projektu nebo bytů a představují pouze orientační zobrazení, které může v budoucnu podléhat změnám. Za závazný podklad realizace je považována výhradně smluvní dokumentace. Informace zobrazené na této stránce nejsou návrhem na uzavření smlouvy. Poskytnutí uvedených produktů nebo služeb je vázáno na splnění dalších podmínek, které Vám ochotně sdělíme v našem prodejním centru.


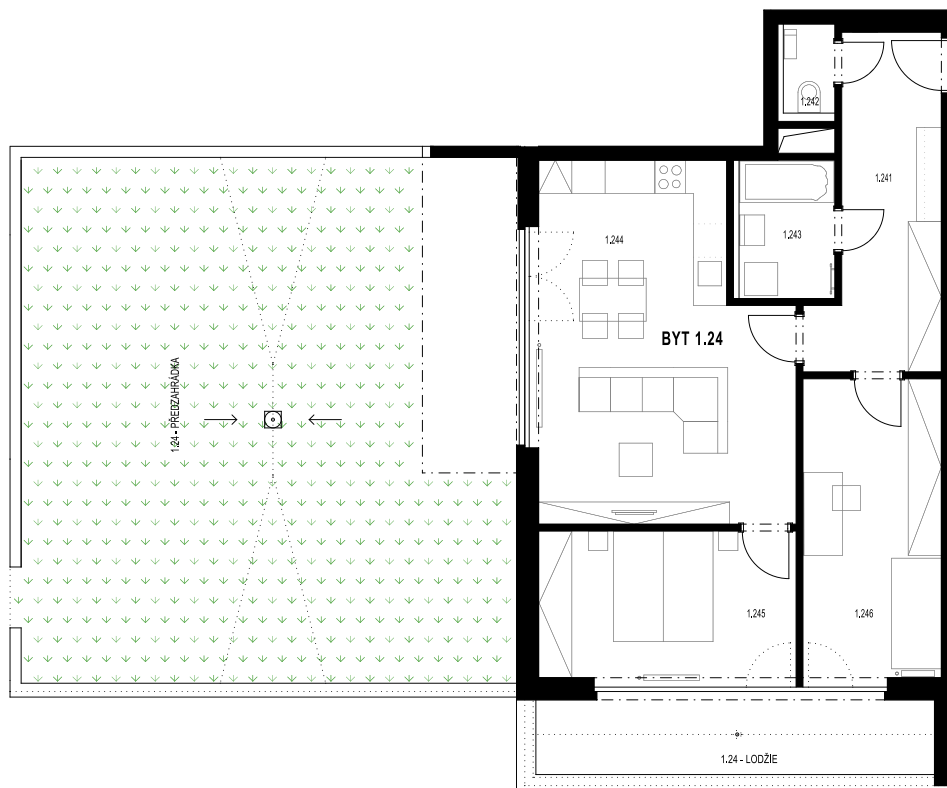


BYT L3 | 3+KK



TRIANGL
PARK

GARDEN SUITE

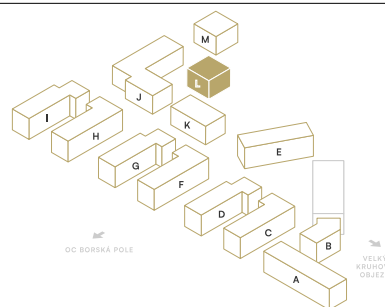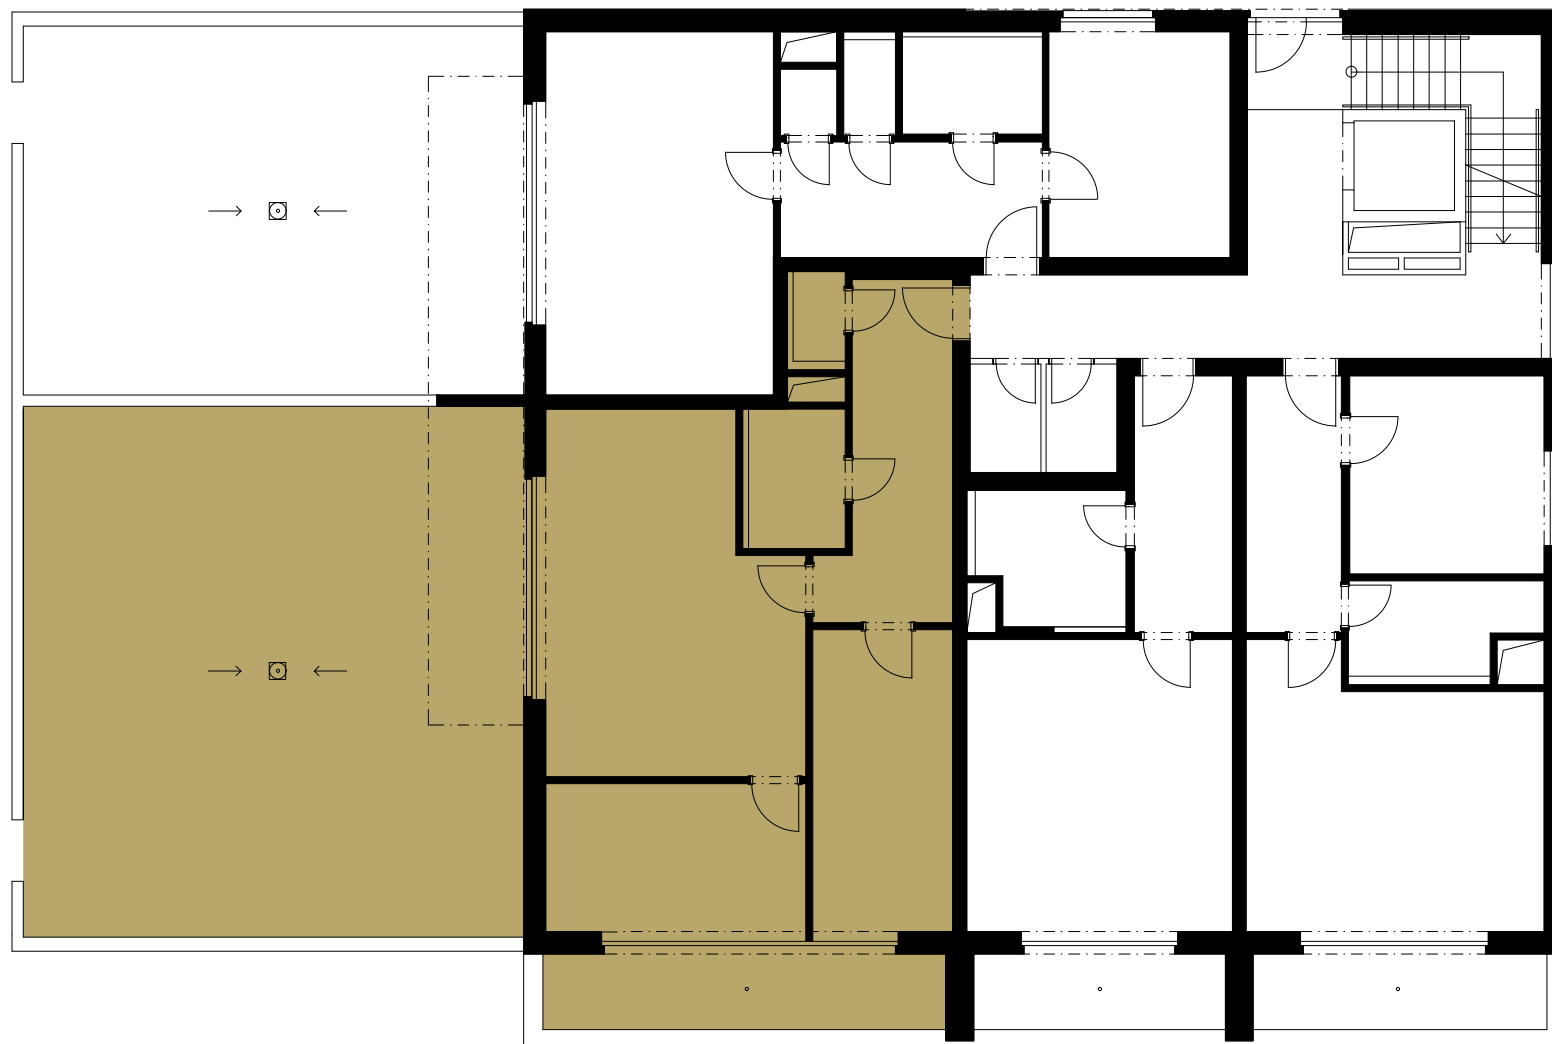

QC BORSKÁ POLE

VELKÝ
KŘÍŠOVÝ
OBJEZD

BUDOVA L | 1. NP