


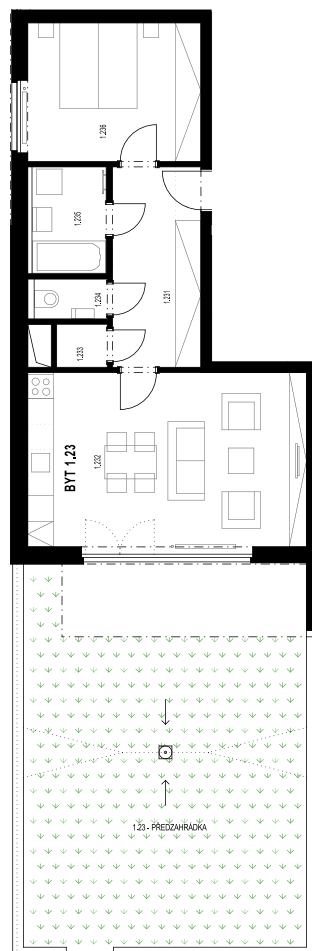

BUDOVA	PODLAŽÍ	CELKOVÁ PLOCHA
L	1. NP	121,63 m ²

RELAXAČNÍ PLOCHY

Zahrádka

1.231	Předsíň	9,87 m ²
1.232	Obývací pokoj + kuchyňský kout	27,14 m ²
1.233	Úložný prostor	1,29 m ²
1.234	WC	1,69 m ²
1.235	Koupelna	4,44 m ²
1.236	Ložnice	13,38 m ²

OBYTNÁ PLOCHA	57,81 m²
----------------------	----------------------------

-	Svislé konstrukce	2,07 m ²
-	Sklep	2,45 m ²

PODLAHOVÁ PLOCHA JEDNOTKY	62,33 m²
----------------------------------	----------------------------

Zahrádka	59,30 m ²
----------	----------------------

CELKOVÁ PLOCHA	121,63 m²
-----------------------	-----------------------------

ENERGETICKÝ ŠÍTEK B

www.triangl-park.cz

Veškeré informace a údaje včetně vizualizací uvedené na této stránce jsou pouze informativní povahy. Vizualizace, grafické zobrazení a obsahové popisy netvoří přesnou předlohu realizace stavby projektu nebo bytů a představují pouze orientační zobrazení, které může v budoucnu podléhat změnám. Za závazný podklad realizace je považována výhradně smluvní dokumentace. Informace zobrazené na této stránce nejsou návrhem na uzavření smlouvy. Poskytnutí uvedených produktů nebo služeb je vázáno na splnění dalších podmínek, které Vám ochotně sdělíme v našem prodejním centru.





BYT L4 | 2+KK



TRIANGL
PARK

GARDEN SUITE

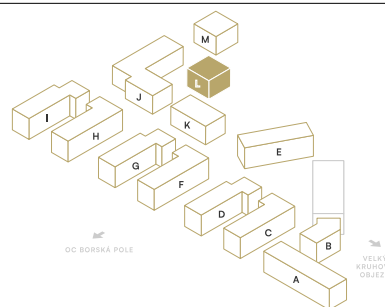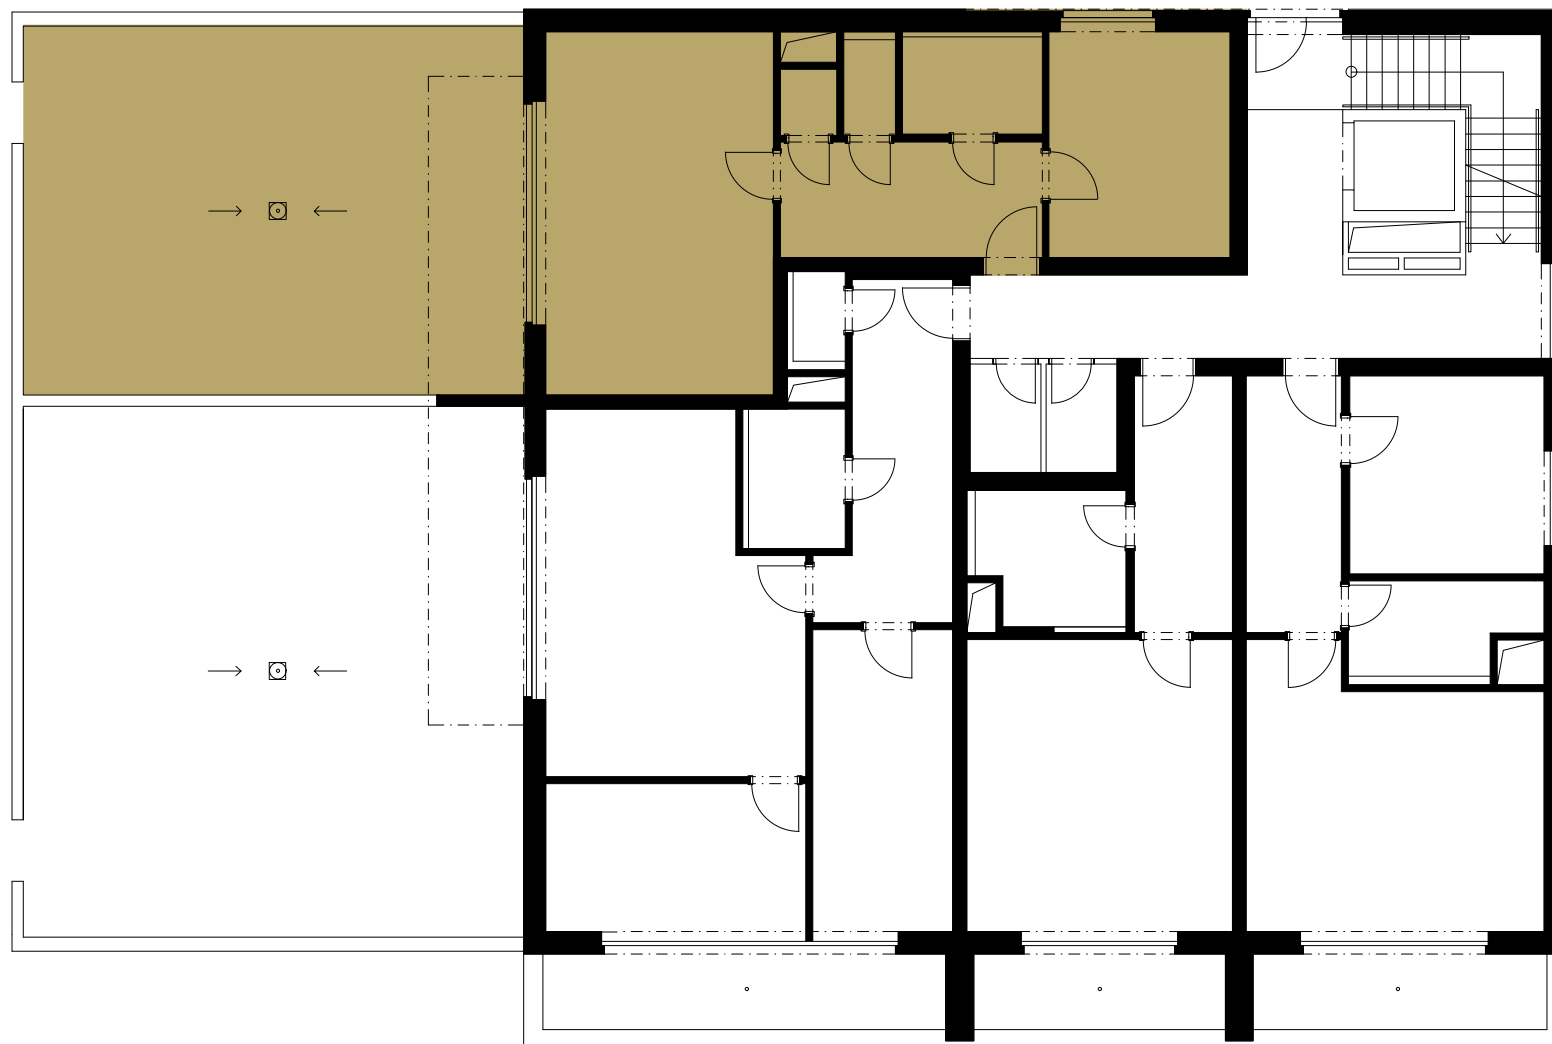

BUDOVA L | 1. NP