


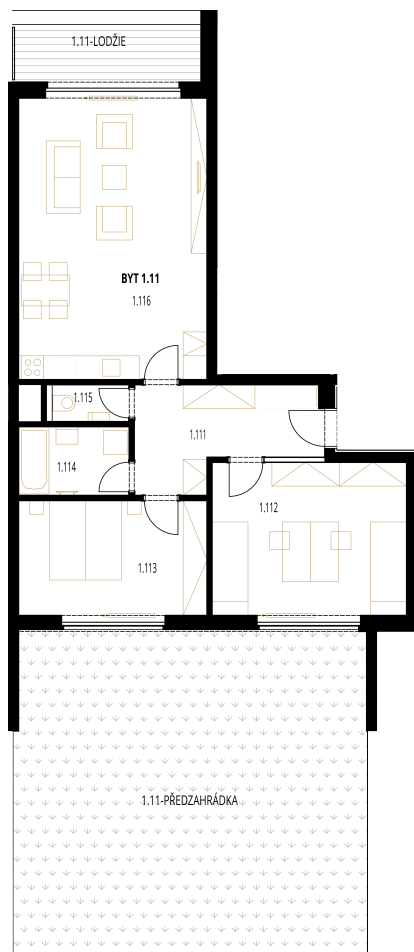

BUDOVA	PODLAŽÍ	CELKOVÁ PLOCHA
A	1. NP	171,23 m ²

RELAXAČNÍ PLOCHY

Lodžie / Předzahrádka

1.111	Předsíň	10,91 m ²
1.112	Pokoj	19,21 m ²
1.113	Ložnice	14,1 m ²
1.114	Koupelna	4,8 m ²
1.115	WC	1,8 m ²
1.116	Obývací pokoj + kuchyňský kout	34,01 m ²

OBYTNÁ PLOCHA 84,83 m²

-	Svislé konstrukce	5,04 m ²
-	Sklep	2,33 m ²

PODLAHOVÁ PLOCHA JEDNOTKY 92,20 m²

1.11	Lodžie	7,27 m ²
1.11	Předzahrádka	71,76 m ²

CELKOVÁ PLOCHA 171,23 m²

ENERGETICKÝ ŠTÍTEK B

www.triangl-park.cz



Veškeré informace a údaje včetně vizualizací uvedené na této stránce jsou pouze informativní povahy. Vizualizace, grafické zobrazení a obsahové popisy netvoří přesnou předlohu realizace stavby projektu nebo bytů a představují pouze orientační zobrazení, které může v budoucnu podléhat změnám. Za závazný podklad realizace je považována výhradně smluvní dokumentace. Informace zobrazené na této stránce nejsou návrhem na uzavření smlouvy. Poskytnutí uvedených produktů nebo služeb je vázáno na splnění dalších podmínek, které Vám ochotně sdělíme v našem prodejním centru.



BYT A7 | 3+KK



GARDEN SUITE

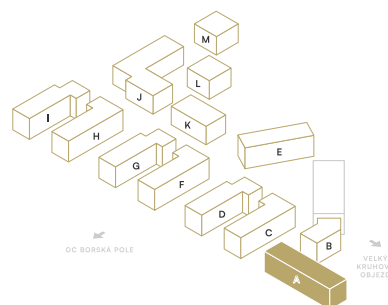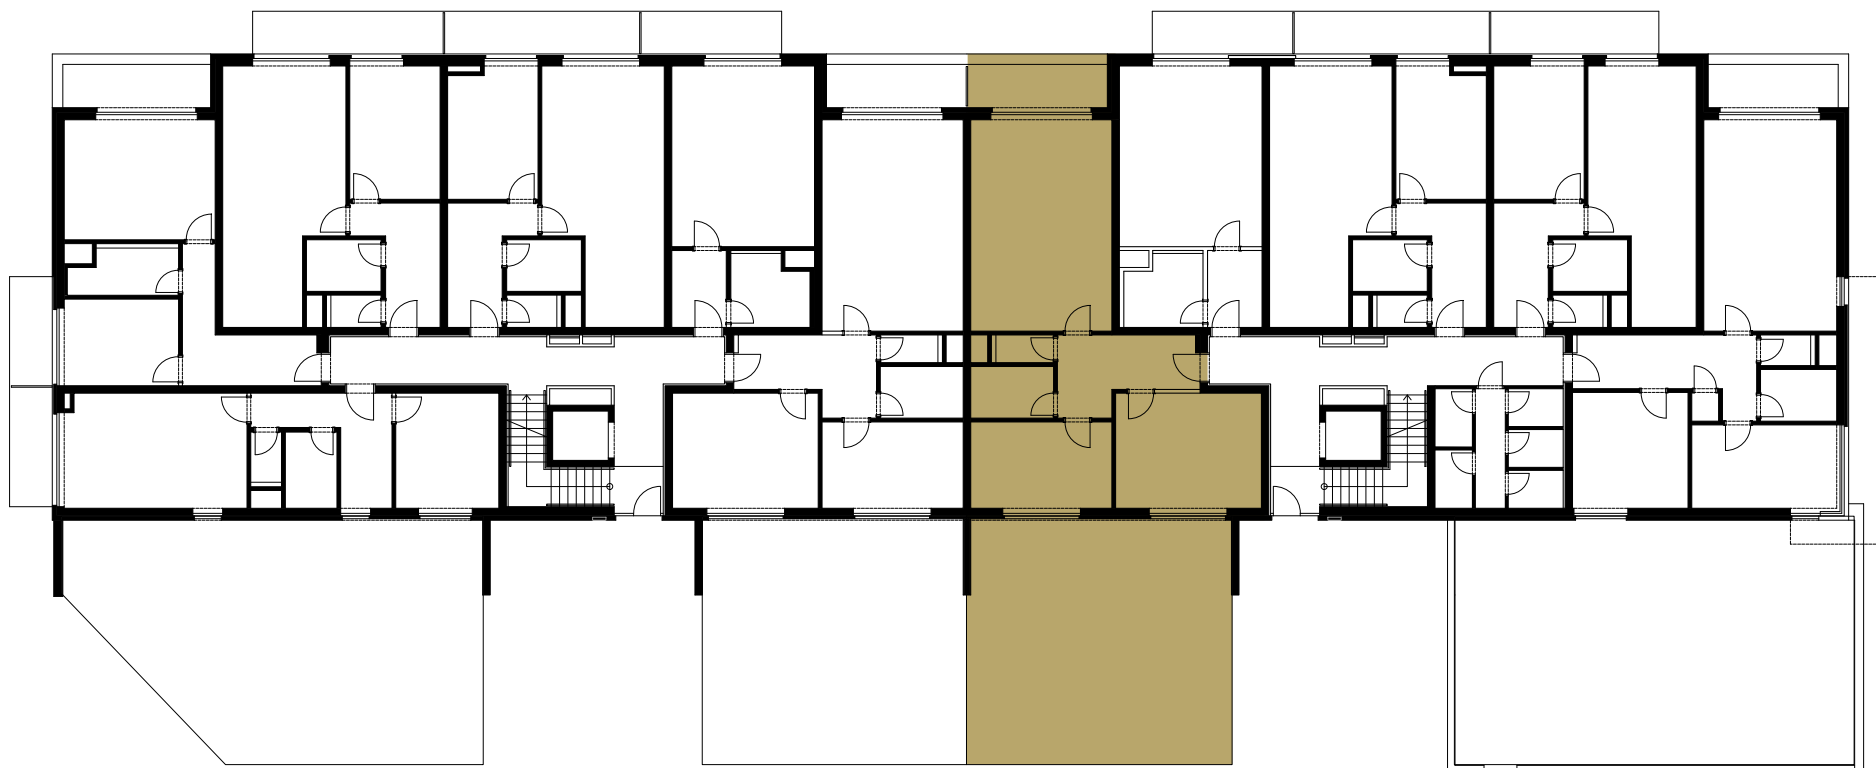

BUDOVA A | 1. NP