


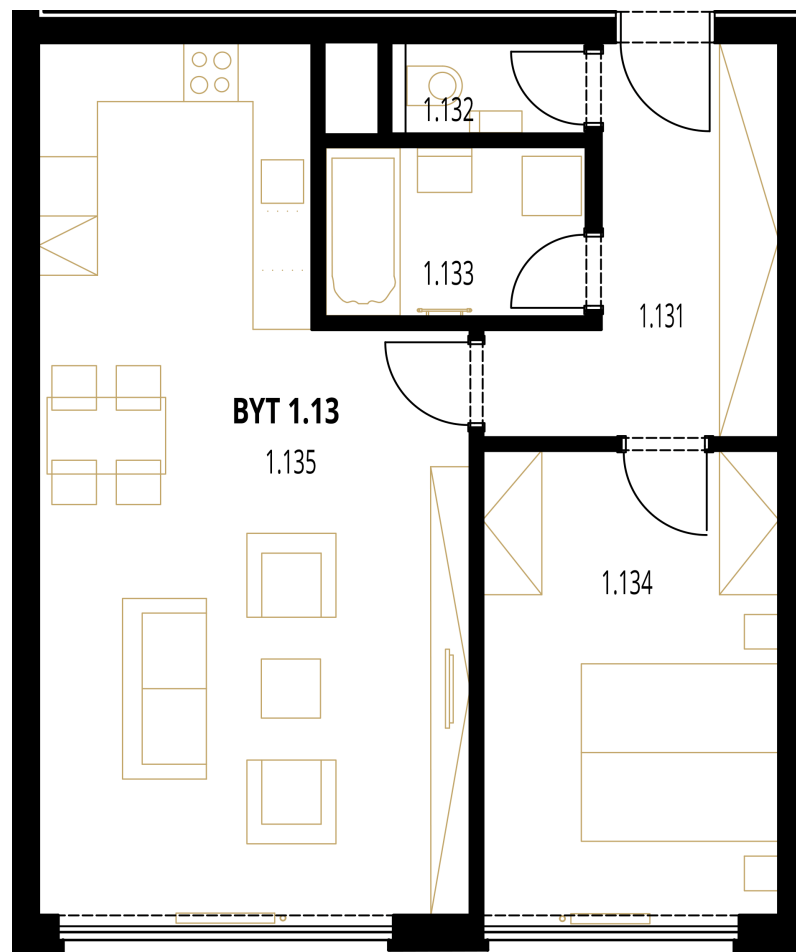

BUDOVA	PODLAŽÍ	CELKOVÁ PLOCHA
C	1. NP	70,78 m²

1.131	Předsíň	9 m ²
1.132	WC	1,7 m ²
1.133	Koupelna	4,59 m ²
1.134	Ložnice	14,43 m ²
1.135	Obyvací pokoj + kuchyňský kout	34,44 m ²

OBYTNÁ PLOCHA	64,16 m²
----------------------	----------------------------

-	Svislé konstrukce	3,89 m ²
-	Sklep	2,73 m ²

PODLAHOVÁ PLOCHA JEDNOTKY	70,78 m²
----------------------------------	----------------------------

CELKOVÁ PLOCHA	70,78 m²
-----------------------	----------------------------

ENERGETICKÝ ŠTÍTEK B

www.triangl-park.cz



Veškeré informace a údaje včetně vizualizací uvedené na této stránce jsou pouze informativní povahy. Vizualizace, grafické zobrazení a obsahové popisy netvoří přesnou předlohu realizace stavby projektu nebo bytů a představují pouze orientační zobrazení, které může v budoucnu podléhat změnám. Za závazný podklad realizace je považována výhradně smluvní dokumentace. Informace zobrazené na této stránce nejsou návrhem na uzavření smlouvy. Poskytnutí uvedených produktů nebo služeb je vázáno na splnění dalších podmínek, které Vám ochotně sdělíme v našem prodejním centru.



BYT C6 | 2+KK



GARDEN SUITE

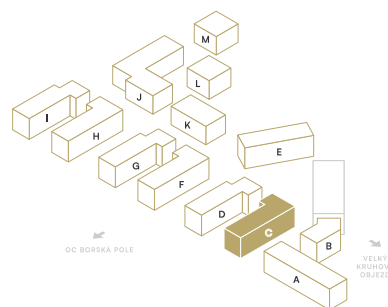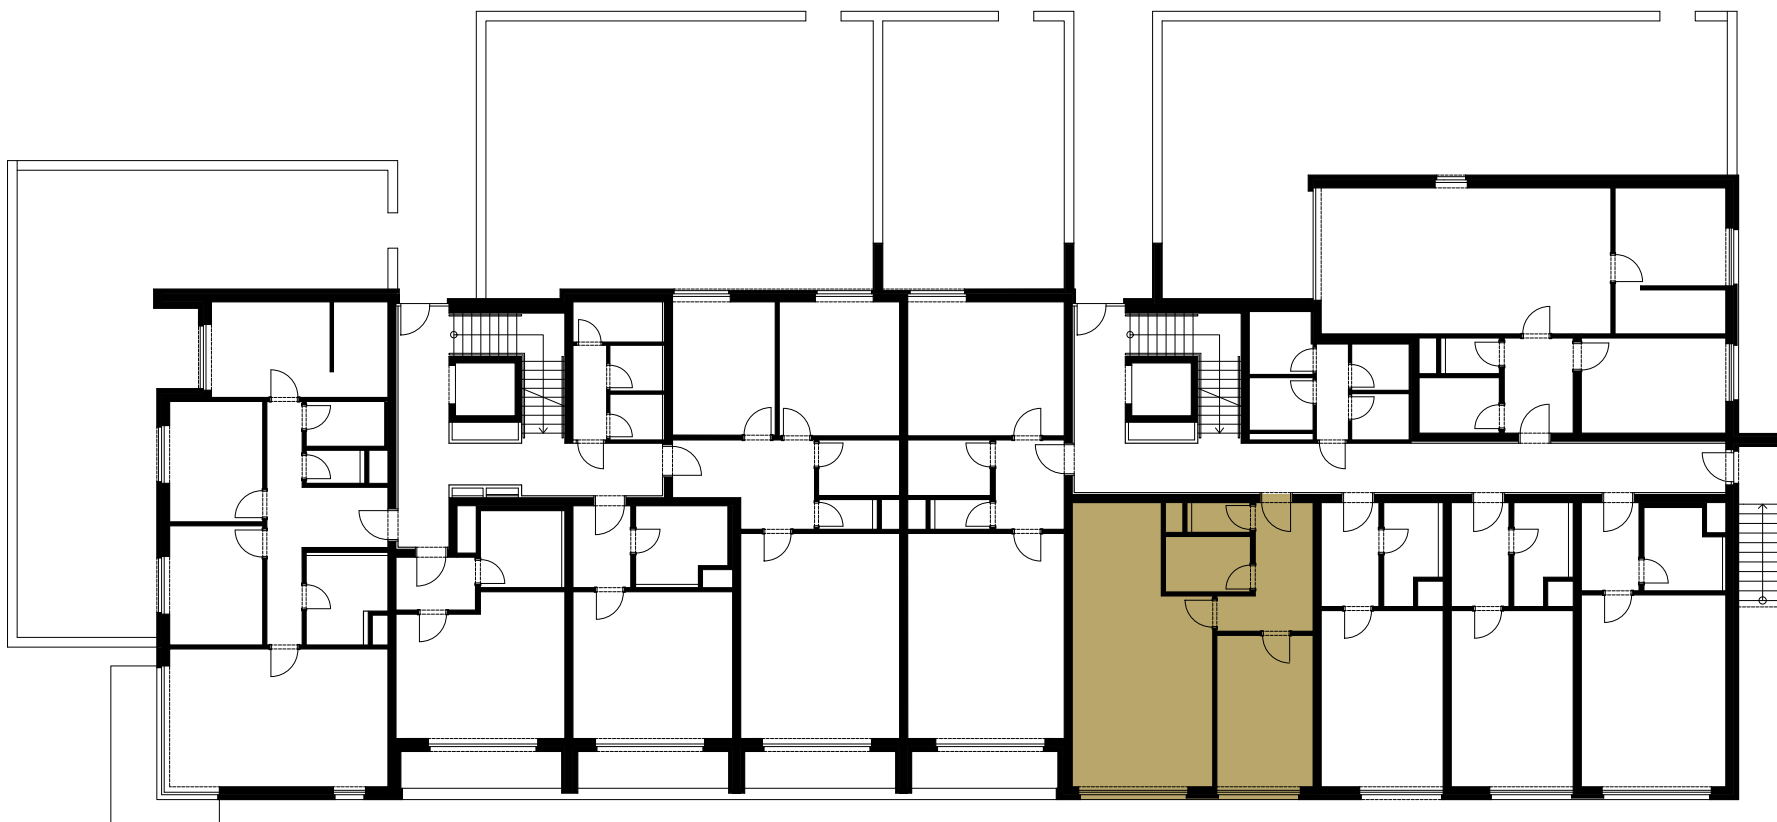

BUDOVA C | 1. NP