


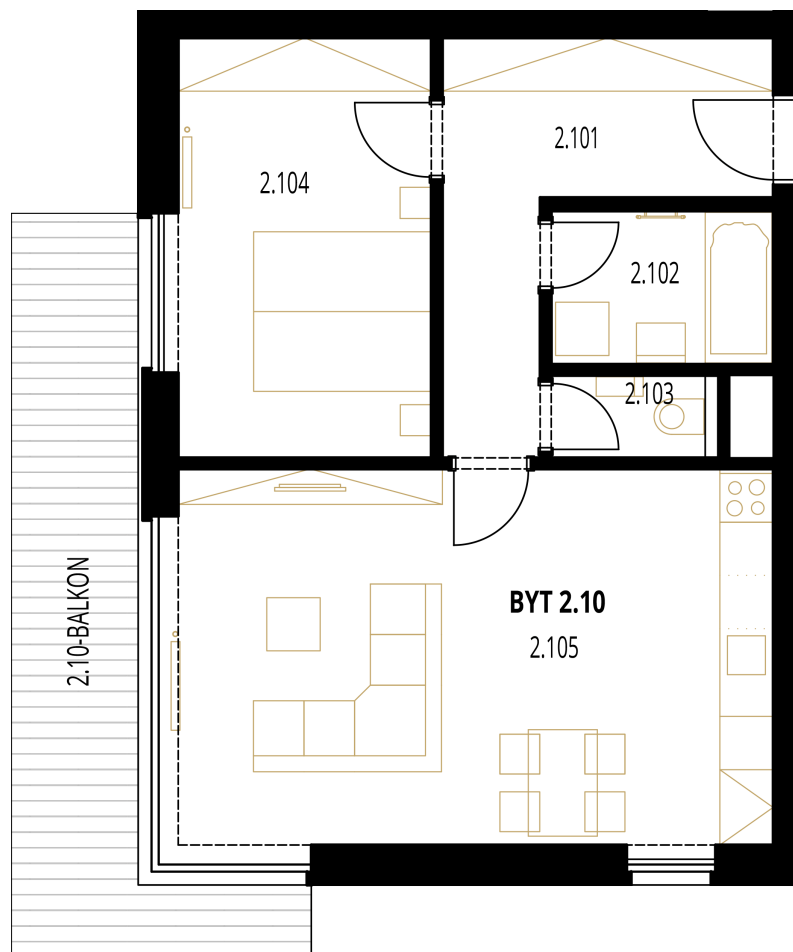

BUDOVA	PODLAŽÍ	CELKOVÁ PLOCHA
C	2. NP	80,98 m²

RELAXAČNÍ PLOCHY

Balkon

2.101	Předsíň	10,55 m ²
2.102	Koupelna	4,33 m ²
2.103	WC	1,61 m ²
2.104	Ložnice	13,92 m ²
2.105	Obývací pokoj + kuchyňský kout	29,76 m ²

OBYTNÁ PLOCHA	60,17 m²
----------------------	----------------------------

-	Svislé konstrukce	3,59 m ²
-	Sklep	3,30 m ²

PODLAHOVÁ PLOCHA JEDNOTKY	67,06 m²
----------------------------------	----------------------------

2.10	Balkon	13,92 m ²
------	--------	----------------------

CELKOVÁ PLOCHA	80,98 m²
-----------------------	----------------------------

ENERGETICKÝ ŠTÍTEK B

www.triangl-park.cz


Veškeré informace a údaje včetně vizualizací uvedené na této stránce jsou pouze informativní povahy. Vizualizace, grafické zobrazení a obsahové popisy netvoří přesnou předlohu realizace stavby projektu nebo bytů a představují pouze orientační zobrazení, které může v budoucnu podléhat změnám. Za závazný podklad realizace je považována výhradně smluvní dokumentace. Informace zobrazené na této stránce nejsou návrhem na uzavření smlouvy. Poskytnutí uvedených produktů nebo služeb je vázáno na splnění dalších podmínek, které Vám ochotně sdělíme v našem prodejním centru.



BYT C12 | 2+KK



FAMILY HOME

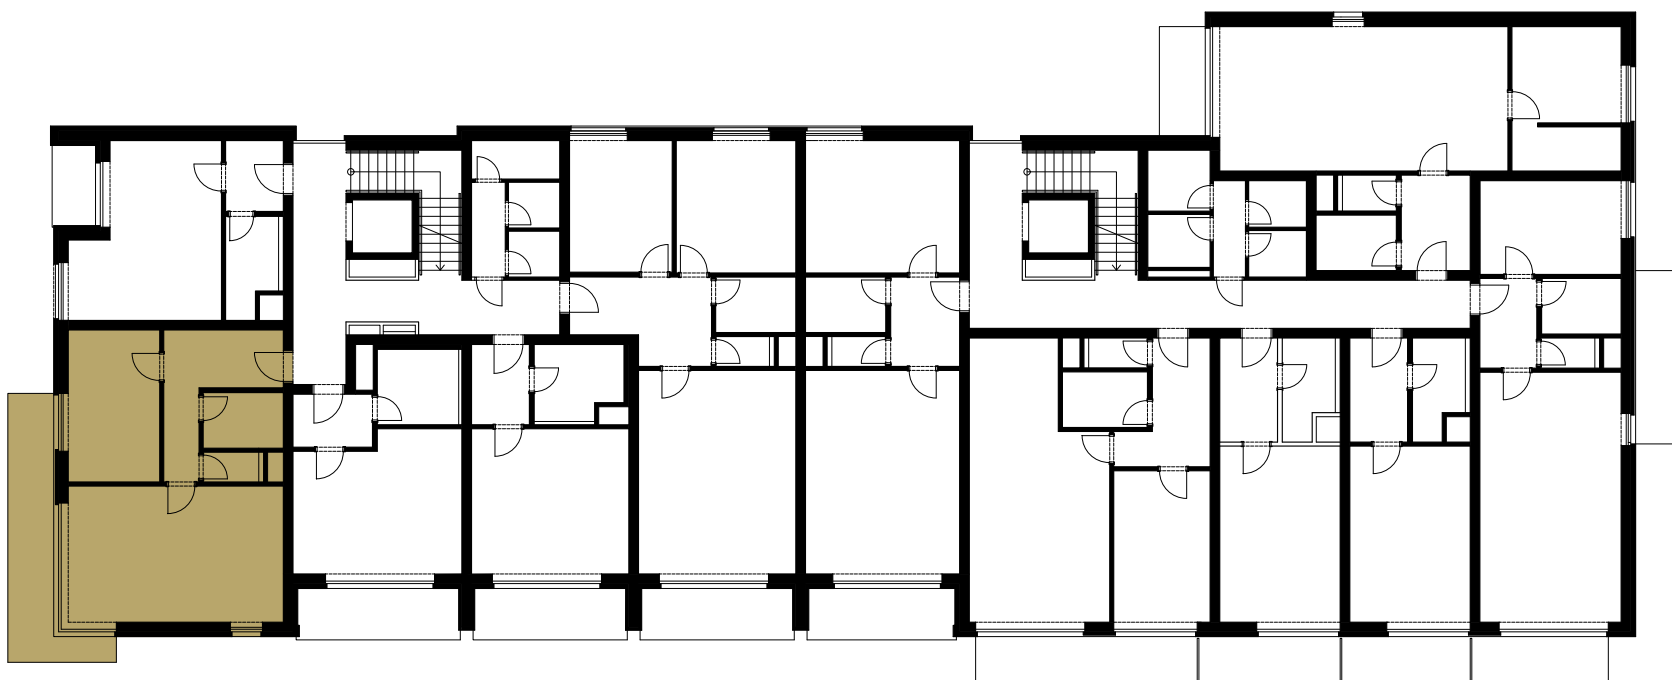

BUDOVA C | 2. NP