


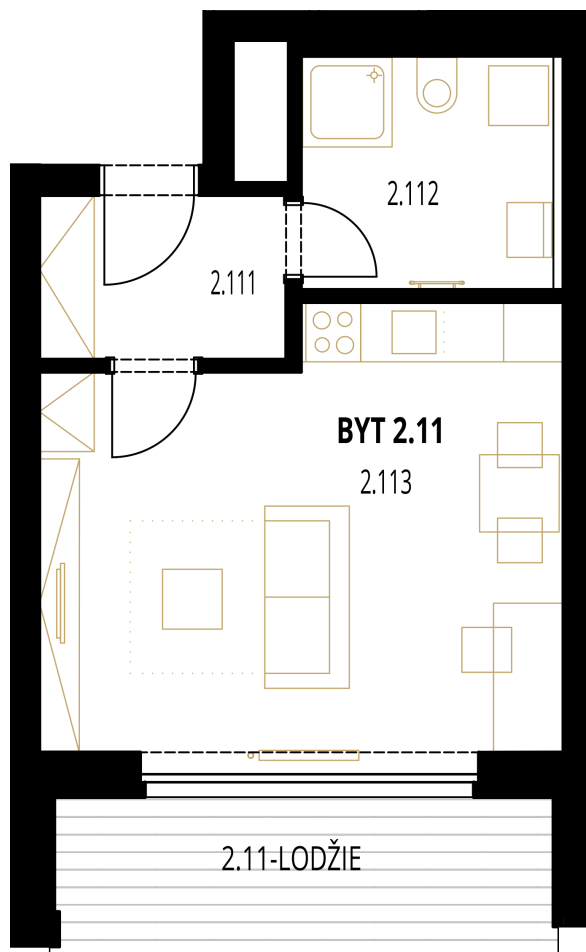

BUDOVA	PODLAŽÍ	CELKOVÁ PLOCHA
C	2. NP	46,28 m²

RELAXAČNÍ PLOCHY

Lodžie

2.111	Předsíň	4,32 m ²
2.112	Koupelna	5,96 m ²
2.113	Obývací pokoj + kuchyňský kout	22,71 m ²

OBYTNÁ PLOCHA	32,99 m²
----------------------	----------------------------

-	Svislé konstrukce	1,98 m ²
-	Sklep	3,12 m ²

PODLAHOVÁ PLOCHA JEDNOTKY	38,09 m²
----------------------------------	----------------------------

2.11	Lodžie	8,19 m ²
------	--------	---------------------

CELKOVÁ PLOCHA	46,28 m²
-----------------------	----------------------------

ENERGETICKÝ ŠTÍTEK **B**www.triangl-park.cz


Veškeré informace a údaje včetně vizualizací uvedené na této stránce jsou pouze informativní povahy. Vizualizace, grafické zobrazení a obsahové popisy netvoří přesnou předlohu realizace stavby projektu nebo bytů a představují pouze orientační zobrazení, které může v budoucnu podléhat změnám. Za závazný podklad realizace je považována výhradně smluvní dokumentace. Informace zobrazené na této stránce nejsou návrhem na uzavření smlouvy. Poskytnutí uvedených produktů nebo služeb je vázáno na splnění dalších podmínek, které Vám ochotně sdělíme v našem prodejním centru.



BYT C13 | 1+KK



FAMILY HOME

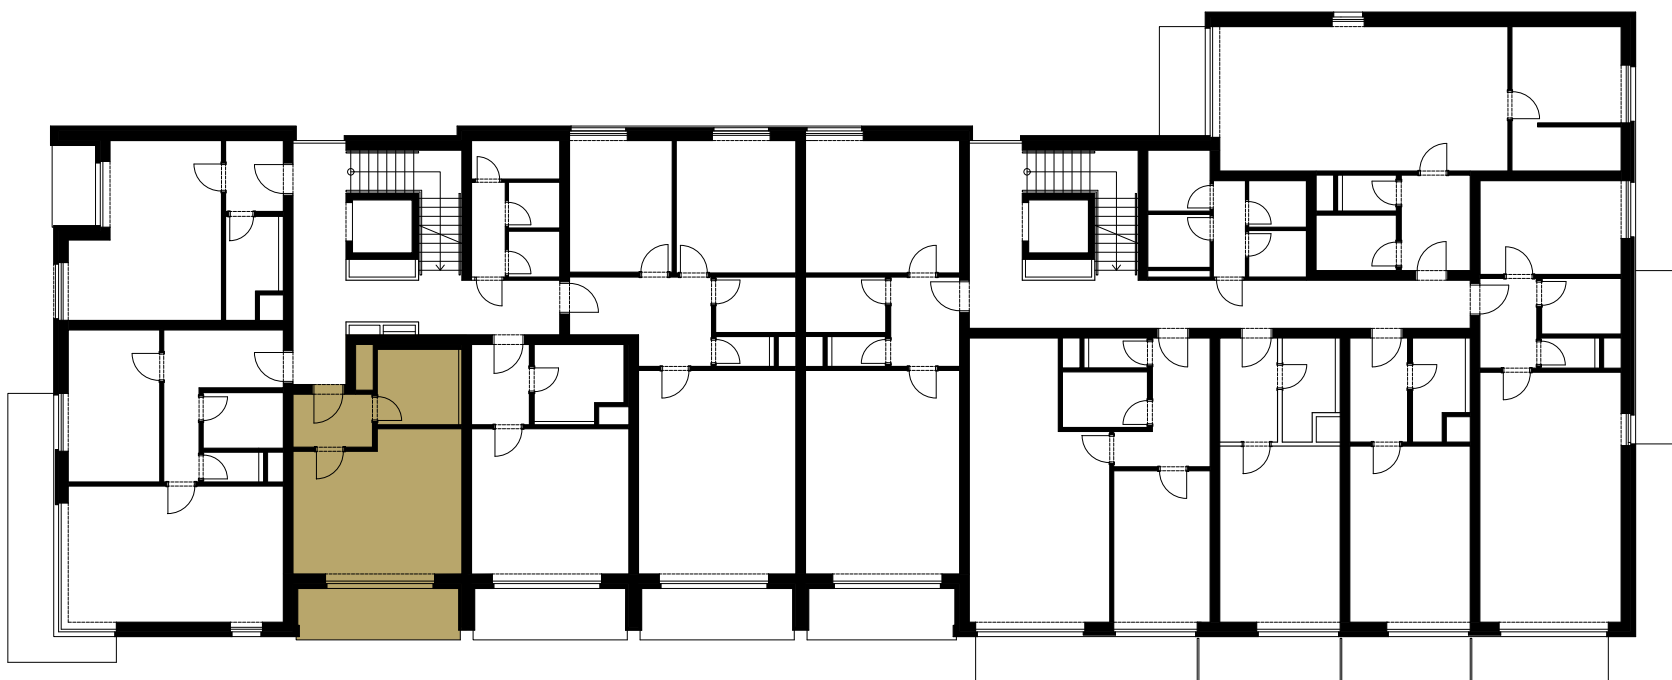

BUDOVA C | 2. NP