


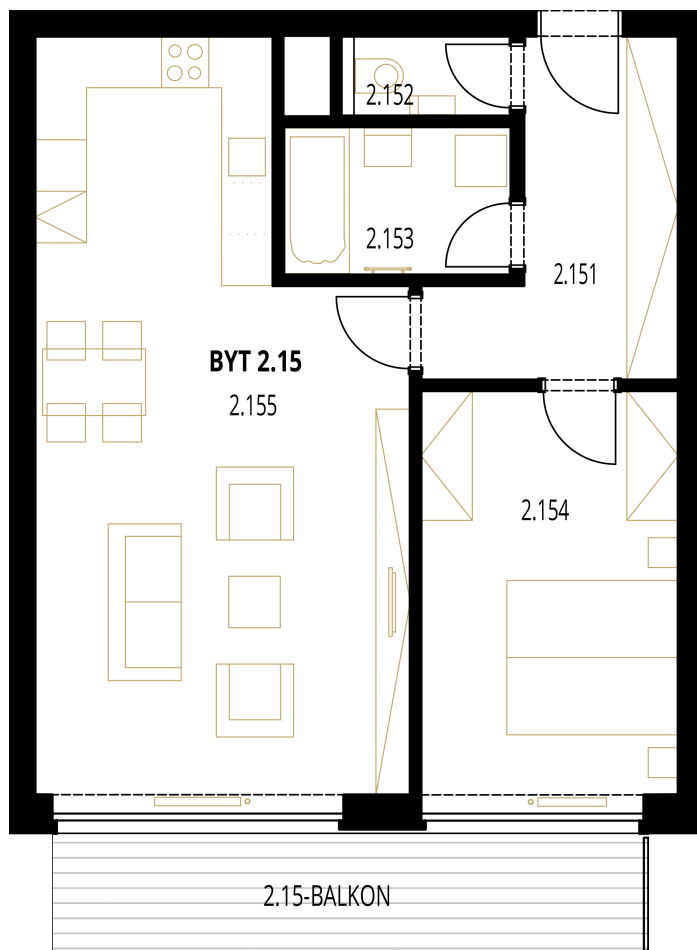

BUDOVA

C

PODLAŽÍ

2. NP

CELKOVÁ PLOCHA

81,53 m²

RELAXAČNÍ PLOCHY

Balkon

2.151	Předsíň	9 m ²
2.152	WC	1,7 m ²
2.153	Koupelna	4,59 m ²
2.154	Ložnice	14,72 m ²
2.155	Obývací pokoj + kuchyňský kout	34,81 m ²

OBYTNÁ PLOCHA	64,82 m²
----------------------	----------------------------

-	Svislé konstrukce	3,89 m ²
-	Sklep	2,61 m ²

PODLAHOVÁ PLOCHA JEDNOTKY	71,32 m²
----------------------------------	----------------------------

2.15	Balkon	10,21 m ²
------	--------	----------------------

CELKOVÁ PLOCHA	81,53 m²
-----------------------	----------------------------

ENERGETICKÝ ŠTÍTEK B

www.triangl-park.cz


Veškeré informace a údaje včetně vizualizací uvedené na této stránce jsou pouze informativní povahy. Vizualizace, grafické zobrazení a obsahové popisy netvoří přesnou předlohu realizace stavby projektu nebo bytů a představují pouze orientační zobrazení, které může v budoucnu podléhat změnám. Za závazný podklad realizace je považována výhradně smluvní dokumentace. Informace zobrazené na této stránce nejsou návrhem na uzavření smlouvy. Poskytnutí uvedených produktů nebo služeb je vázáno na splnění dalších podmínek, které Vám ochotně sdělíme v našem prodejním centru.



BYT C17 | 2+KK



FAMILY HOME

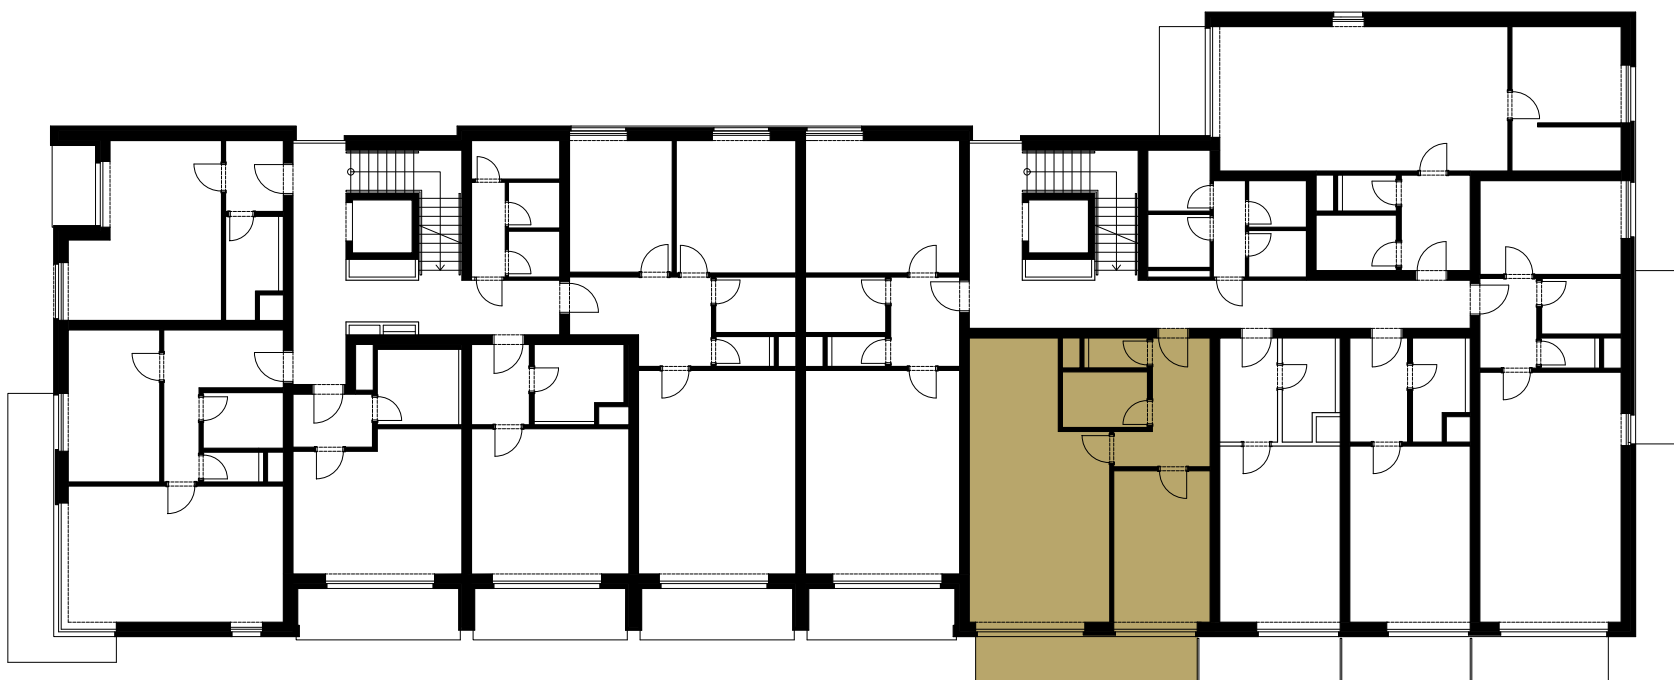

BUDOVA C | 2. NP