


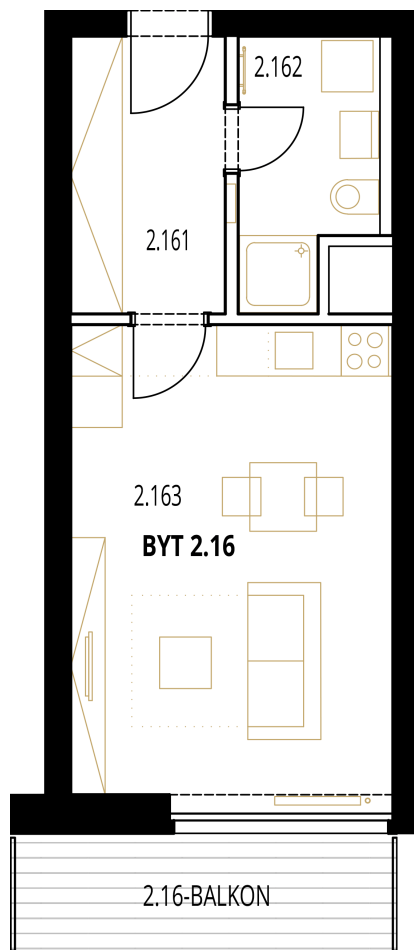

BUDOVA	PODLAŽÍ	CELKOVÁ PLOCHA
C	2. NP	43,22 m²

RELAXAČNÍ PLOCHY

Balkon

2.161	Předsíň	6,07 m ²
2.162	Koupelna	4,69 m ²
2.163	Obývací pokoj + kuchyňský kout	21,14 m ²

OBYTNÁ PLOCHA	31,90 m²
----------------------	----------------------------

-	Svislé konstrukce	1,91 m ²
-	Sklep	2,99 m ²

PODLAHOVÁ PLOCHA JEDNOTKY	36,80 m²
----------------------------------	----------------------------

2.16	Balkon	6,42 m ²
------	--------	---------------------

CELKOVÁ PLOCHA	43,22 m²
-----------------------	----------------------------

ENERGETICKÝ ŠTÍTEK **B**www.triangl-park.cz


Veškeré informace a údaje včetně vizualizací uvedené na této stránce jsou pouze informativní povahy. Vizualizace, grafické zobrazení a obsahové popisy netvoří přesnou předlohu realizace stavby projektu nebo bytů a představují pouze orientační zobrazení, které může v budoucnu podléhat změnám. Za závazný podklad realizace je považována výhradně smluvní dokumentace. Informace zobrazené na této stránce nejsou návrhem na uzavření smlouvy. Poskytnutí uvedených produktů nebo služeb je vázáno na splnění dalších podmínek, které Vám ochotně sdělíme v našem prodejním centru.



BYT C18 | 1+KK



FAMILY HOME

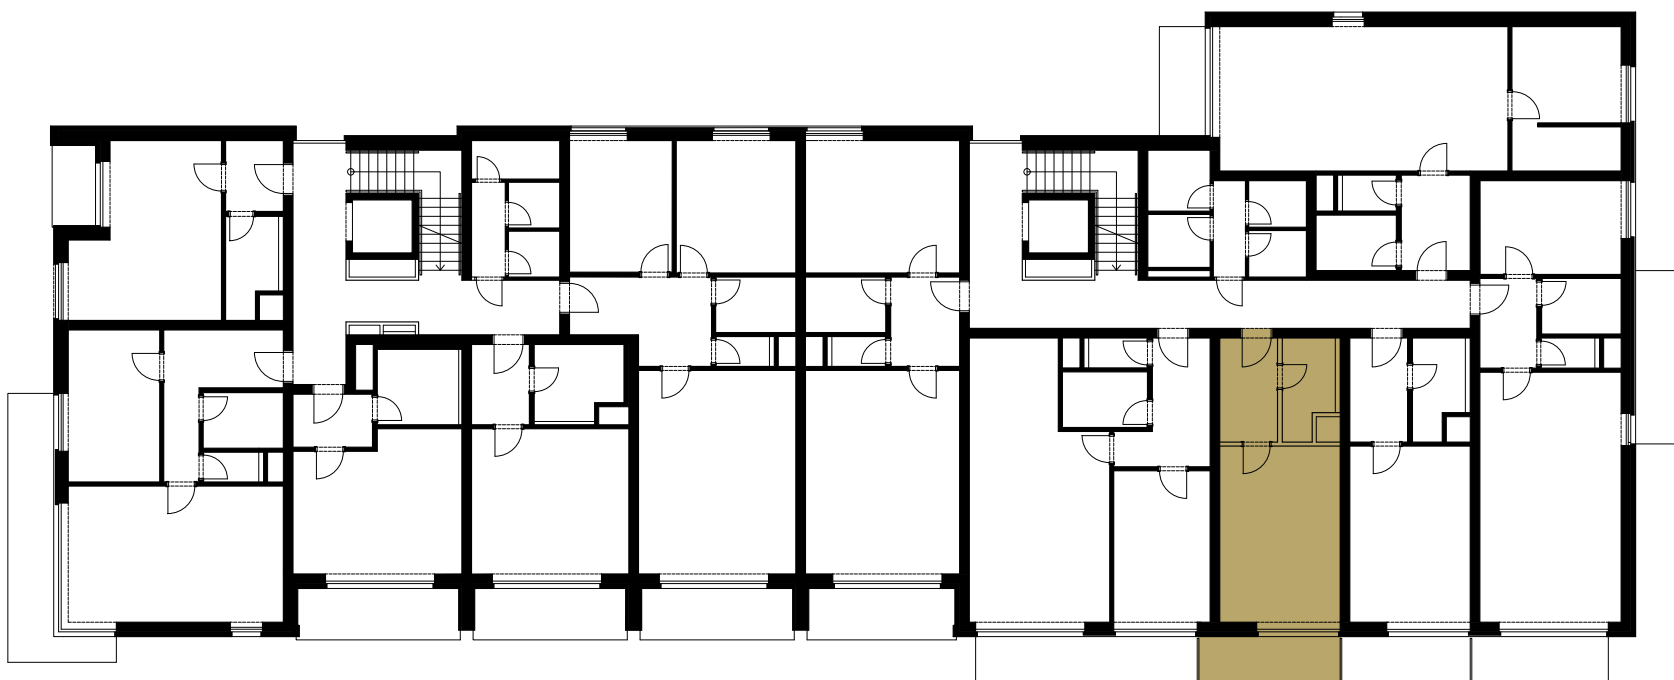

BUDOVA C | 2. NP